


赛罕海关更换维修楼门项目


设计阶段：施工图

玉泉区米乐图文设计工作室


二零二六年五月

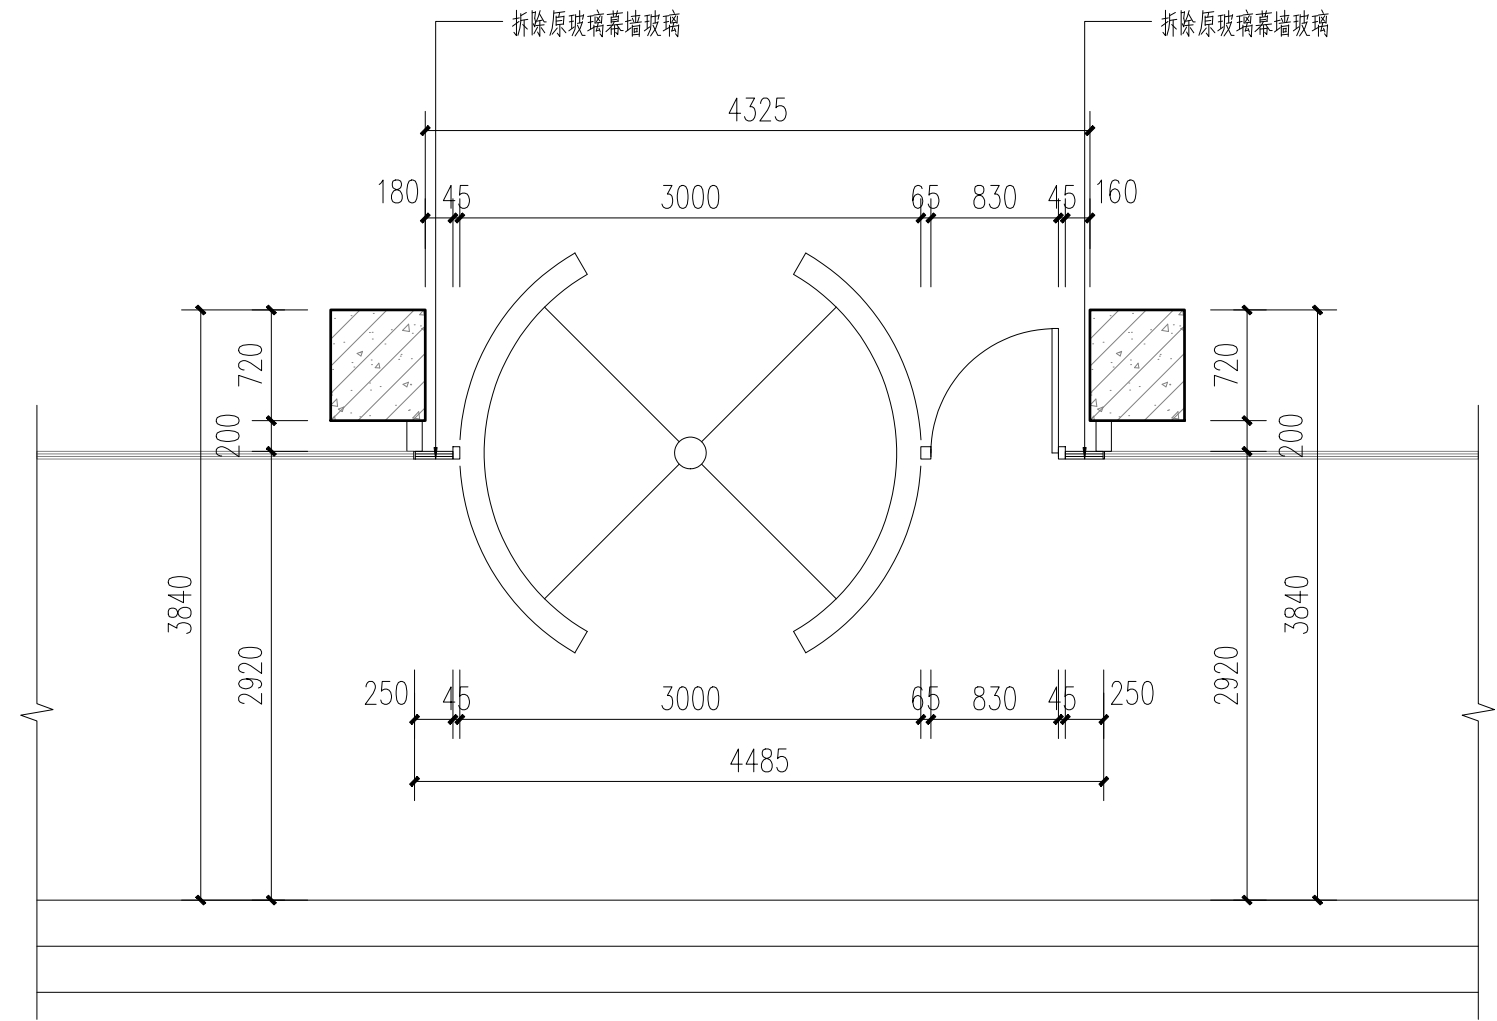

餐厅入口原始平面图 1:50
门总高:2750mm 门扇2440mm

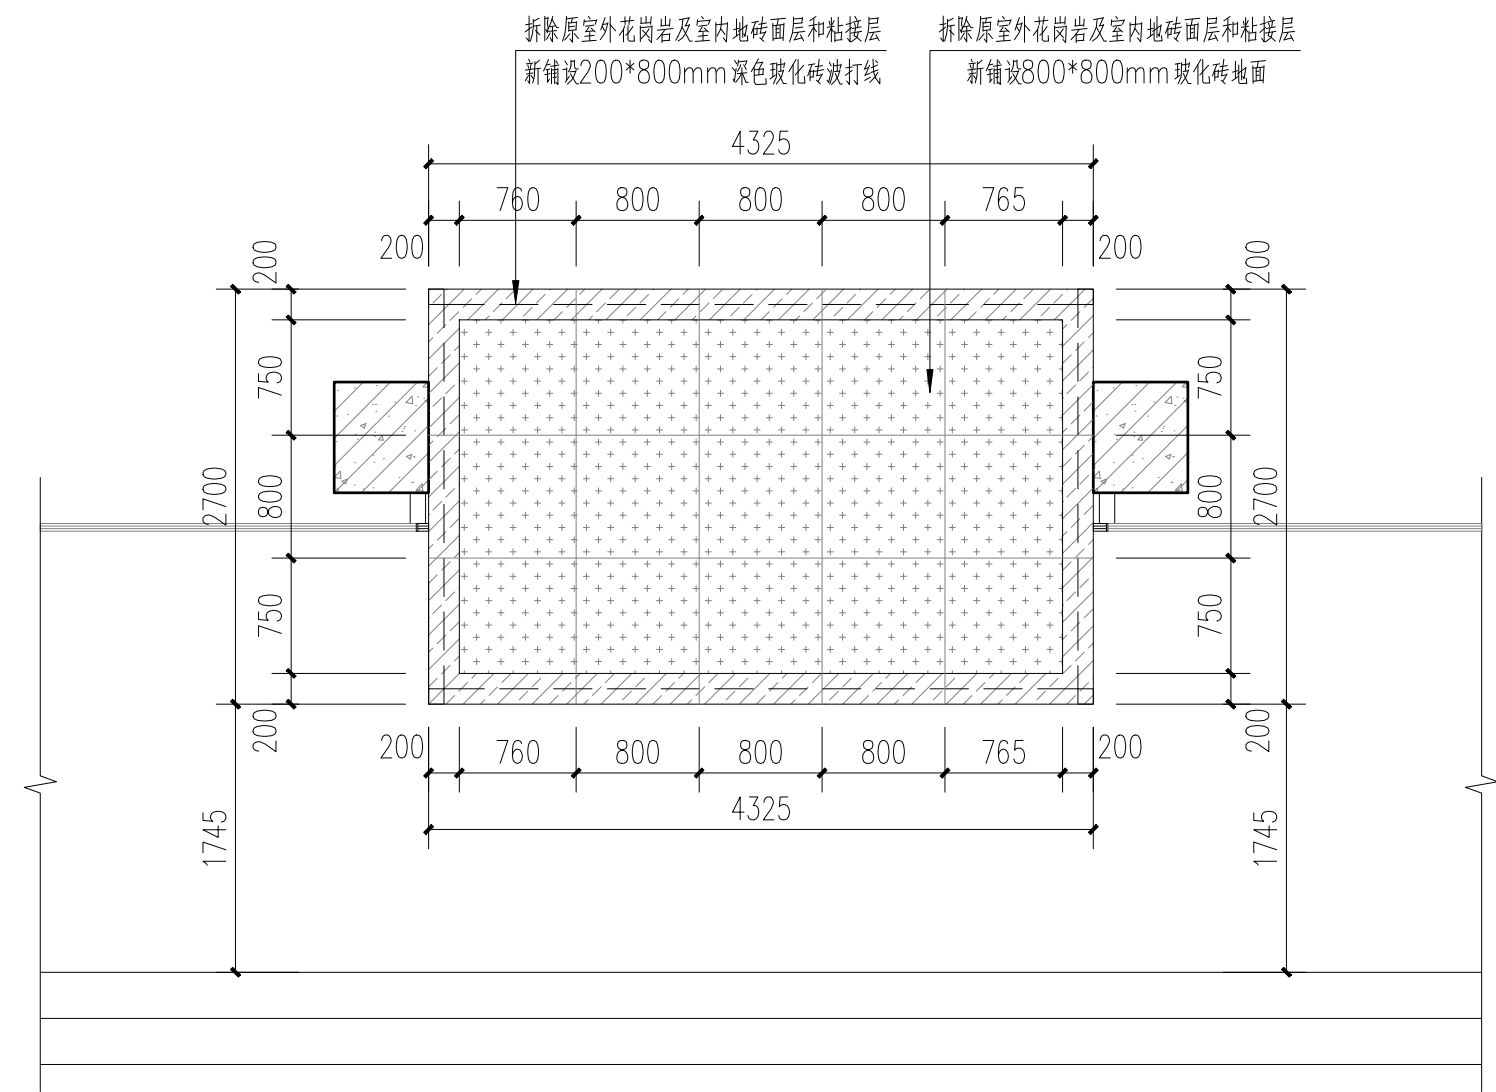

餐厅入口地面布置图 1:50

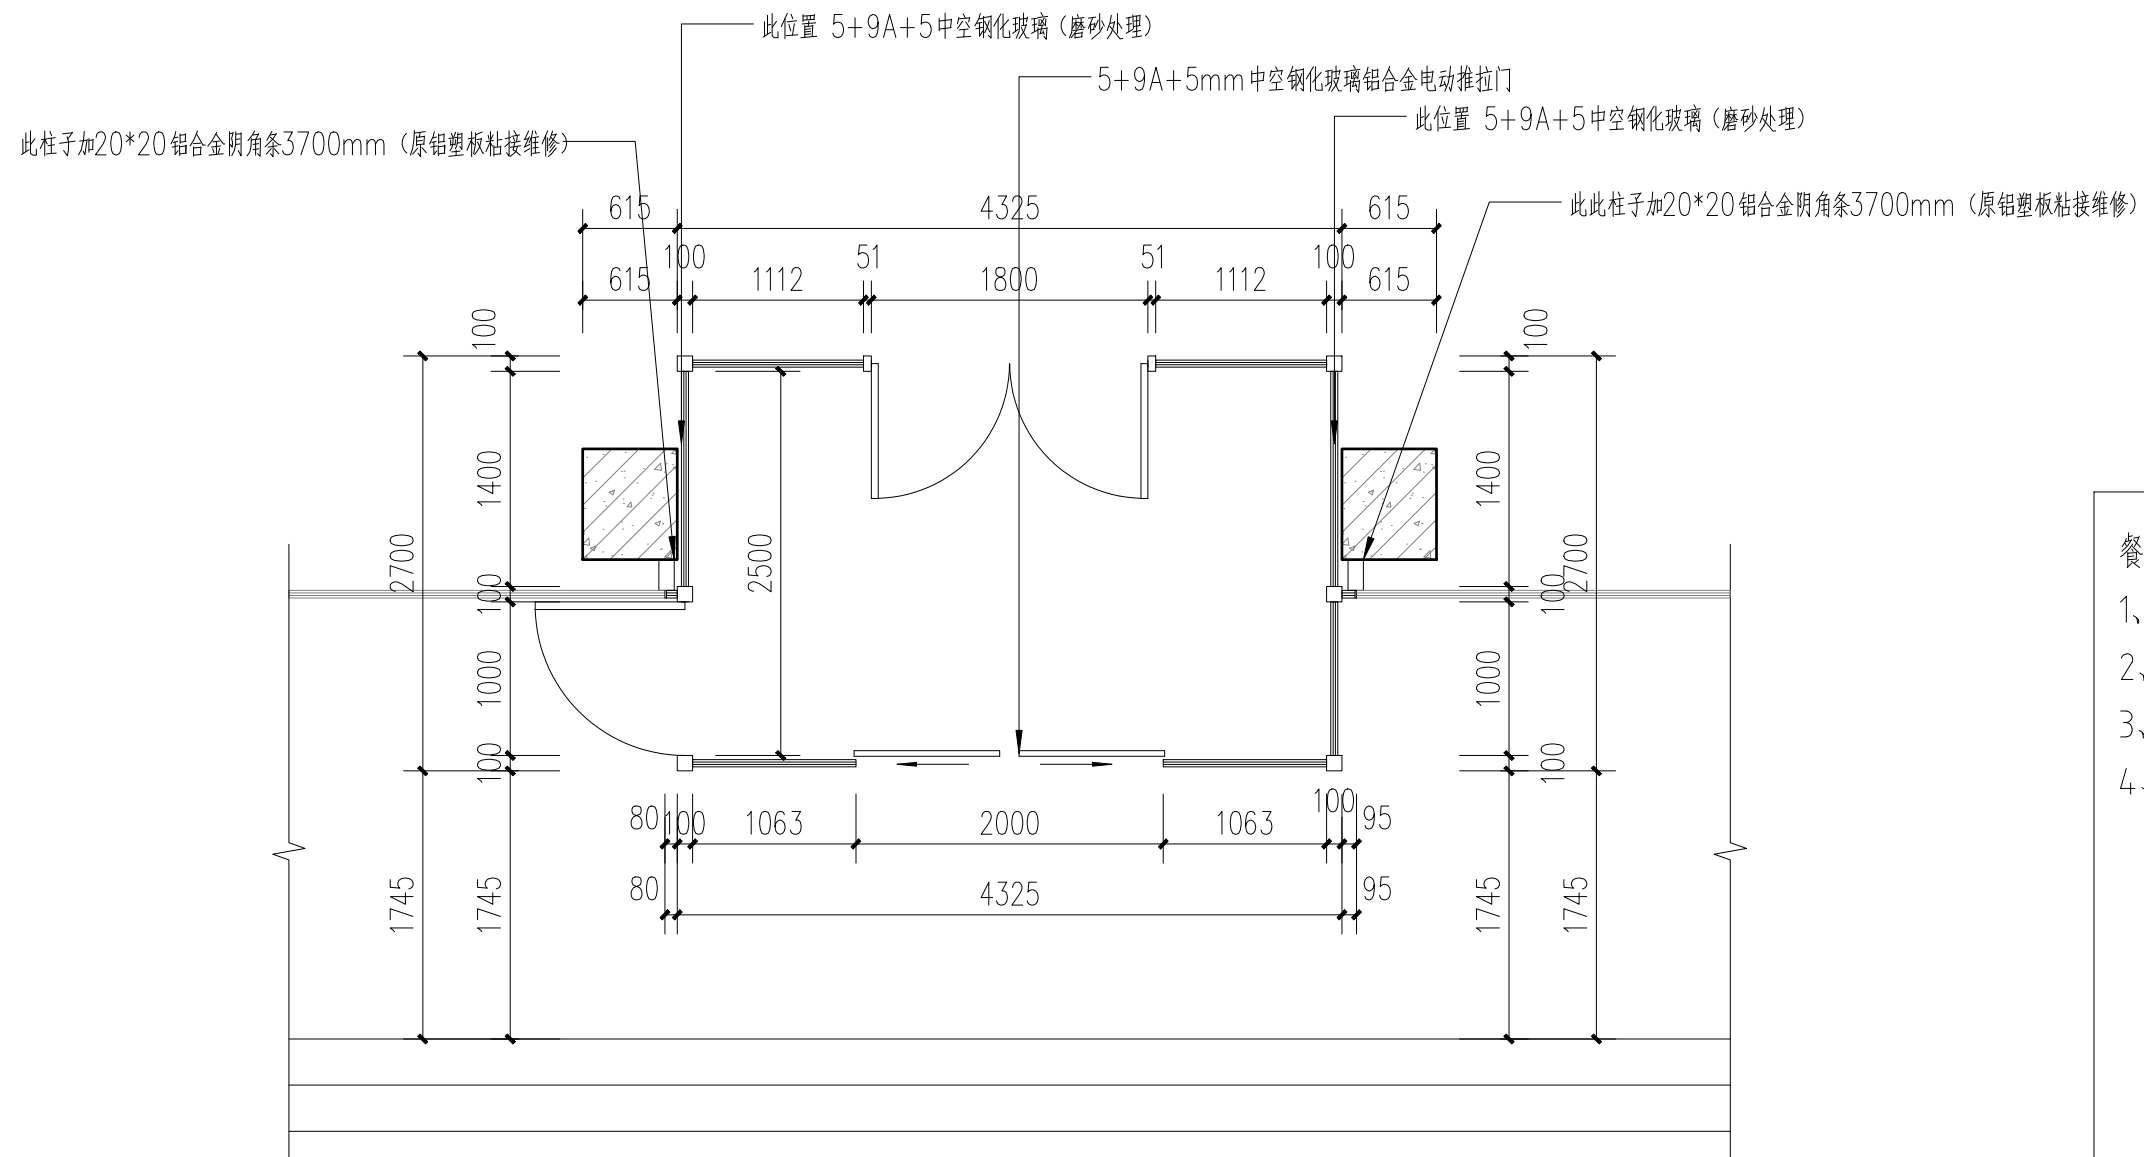

餐厅入口新建平面图 1:50


餐厅入口拆除内容: 1、拆除旋转门两侧250×3000mm及顶250×4500mm玻璃幕墙玻璃; 2、拆除直径为3000mm旋转一套,高2440mm; 3、拆除不锈钢玻璃门1套830×2440mm,包括1组地弹簧; 4、拆除原室外花岗岩及室内地板砖面层和粘接层	餐厅入口施工内容: 1、铝合金材料规格: 框料: 51×100×2.2mm、转角柱: 100×100×2.2mm、 门扇料: 46×80×2.2mm、电机横梁: 200×100×2.2mm; 2、采用 5+9A+5mm中空钢化玻璃(两处磨砂处理), 所有门采用通天长拉,安装闭门器和门定位器; 3、顶采用40×40×2.5mm镀锌方管龙骨双向@600mm, 600×1200×2.0mm铝单板内吊顶, 吊顶上方采用50mm保温夹心岩棉彩钢板; 4、修补原两侧95×3000mm两块1.5mm铝板收口; 5、门斗内铺设800×800mm玻化砖及230×800mm深色玻化砖波打线。
--	---

玉泉区米乐图文设计工作室


备注:
此图版权属内蒙古匠谷建筑装饰有限公司所有,未经允许不得随意翻印。没有加盖本公司《出图专用章》的蓝图无效,由此而引起的任何法律纠纷本公司概不承担。承建人切勿以比例尺量度尺寸,一切以图纸数据及现场实际校核尺寸为准,如发现不符或误差较大时应及时通知设计单位。

设计主持	刘建飞	设计	林
审核	刘慧珍	制图	林
审定	李杰	校对	林


工程名称	赛罕海关更换维修楼门项目	项目编号		图别	装施
图纸内容	餐厅入口原始平面及新建平面图			图号	JS-002
				日期	2026.05

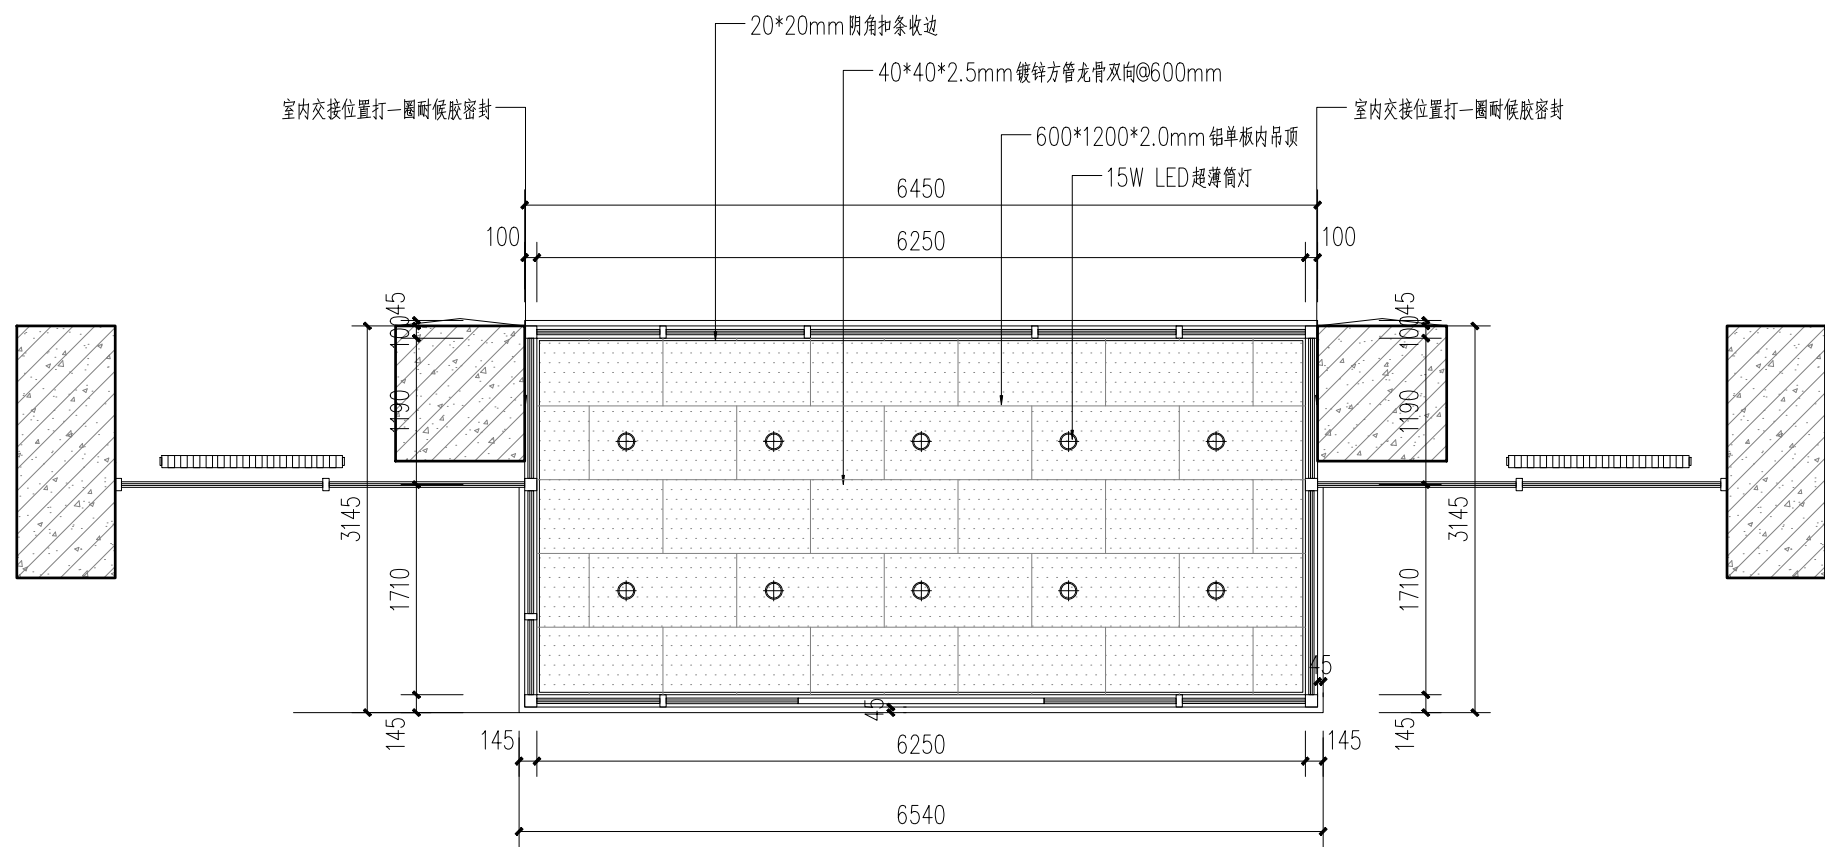


办公楼主入口吊顶图 1:50

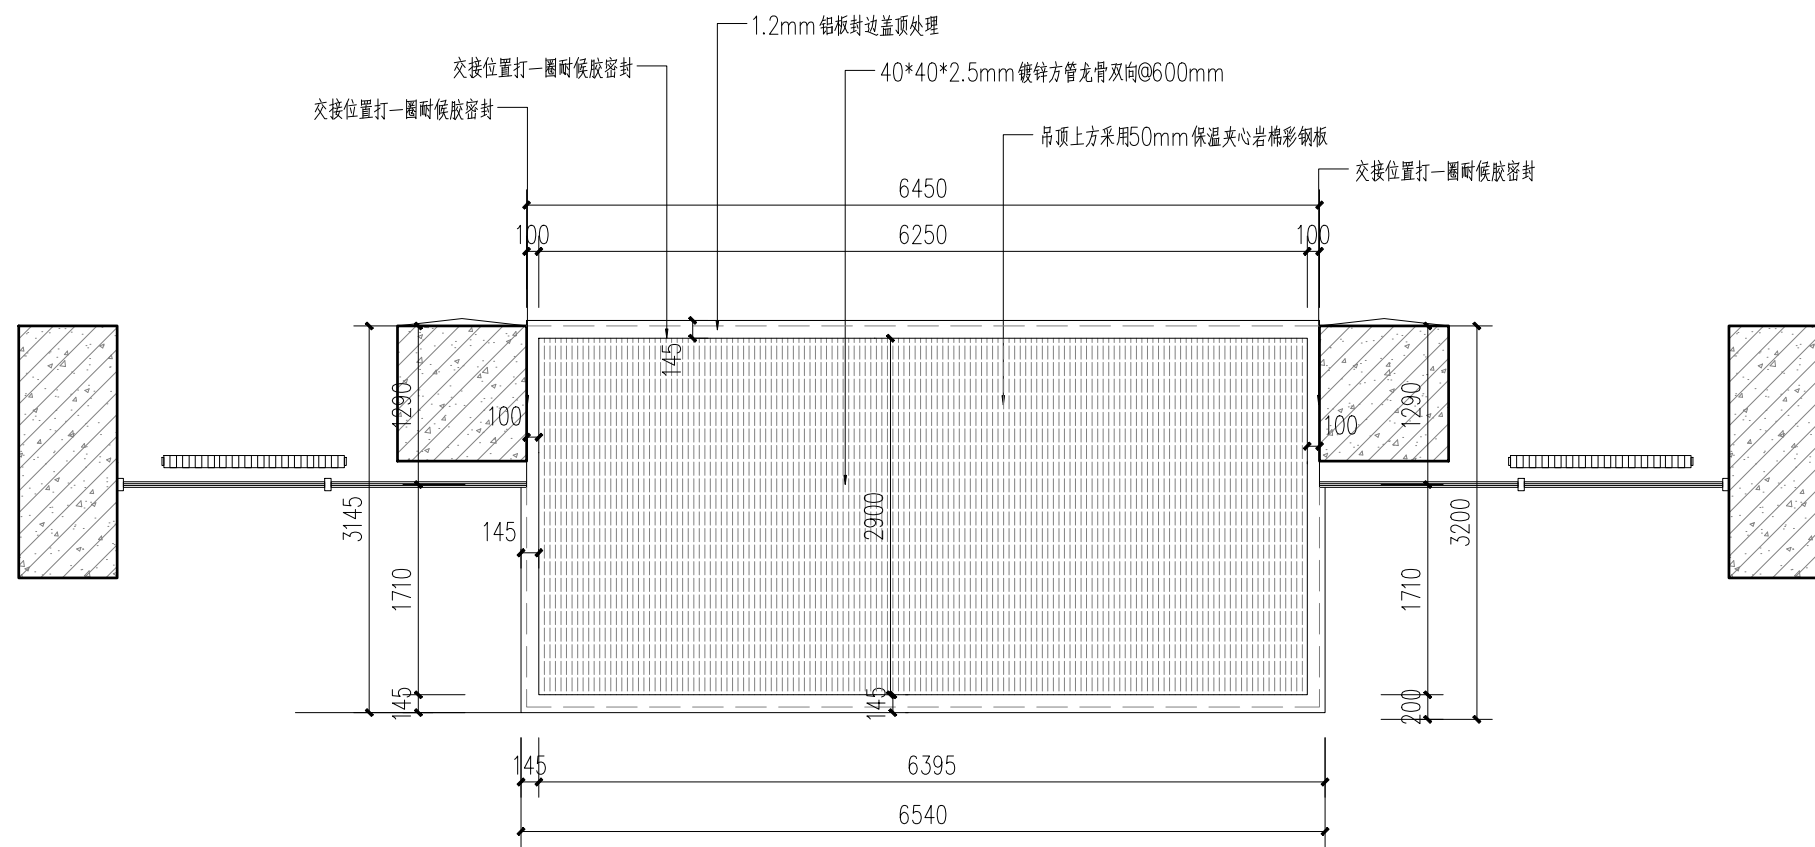


办公楼主入口上顶面图 1:50

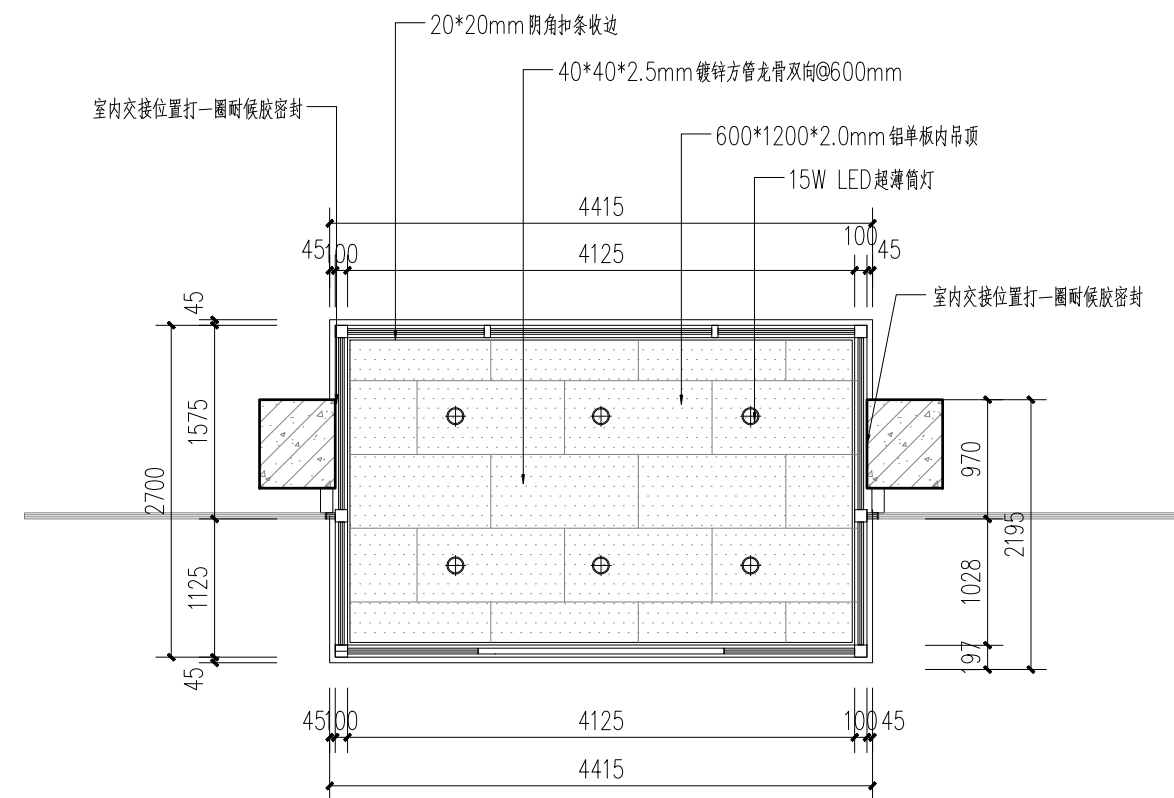

餐厅入口吊顶图 1:50

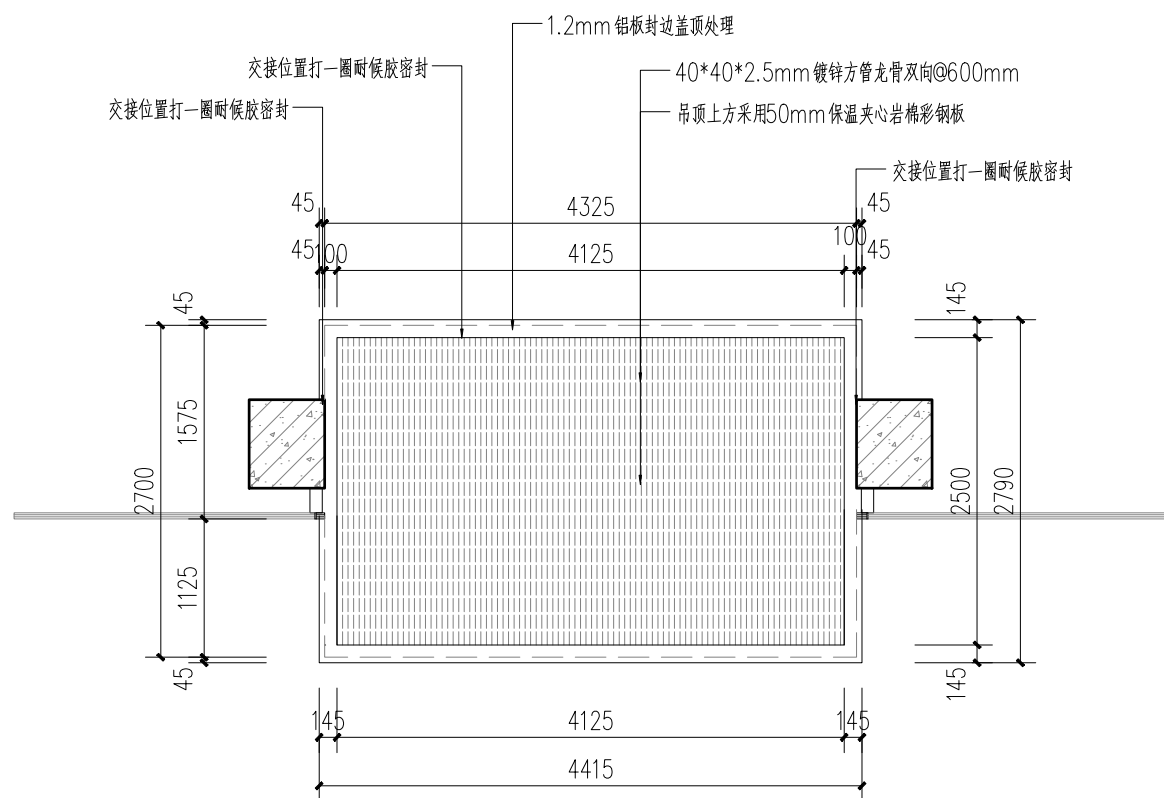

餐厅入口上顶面图 1:50

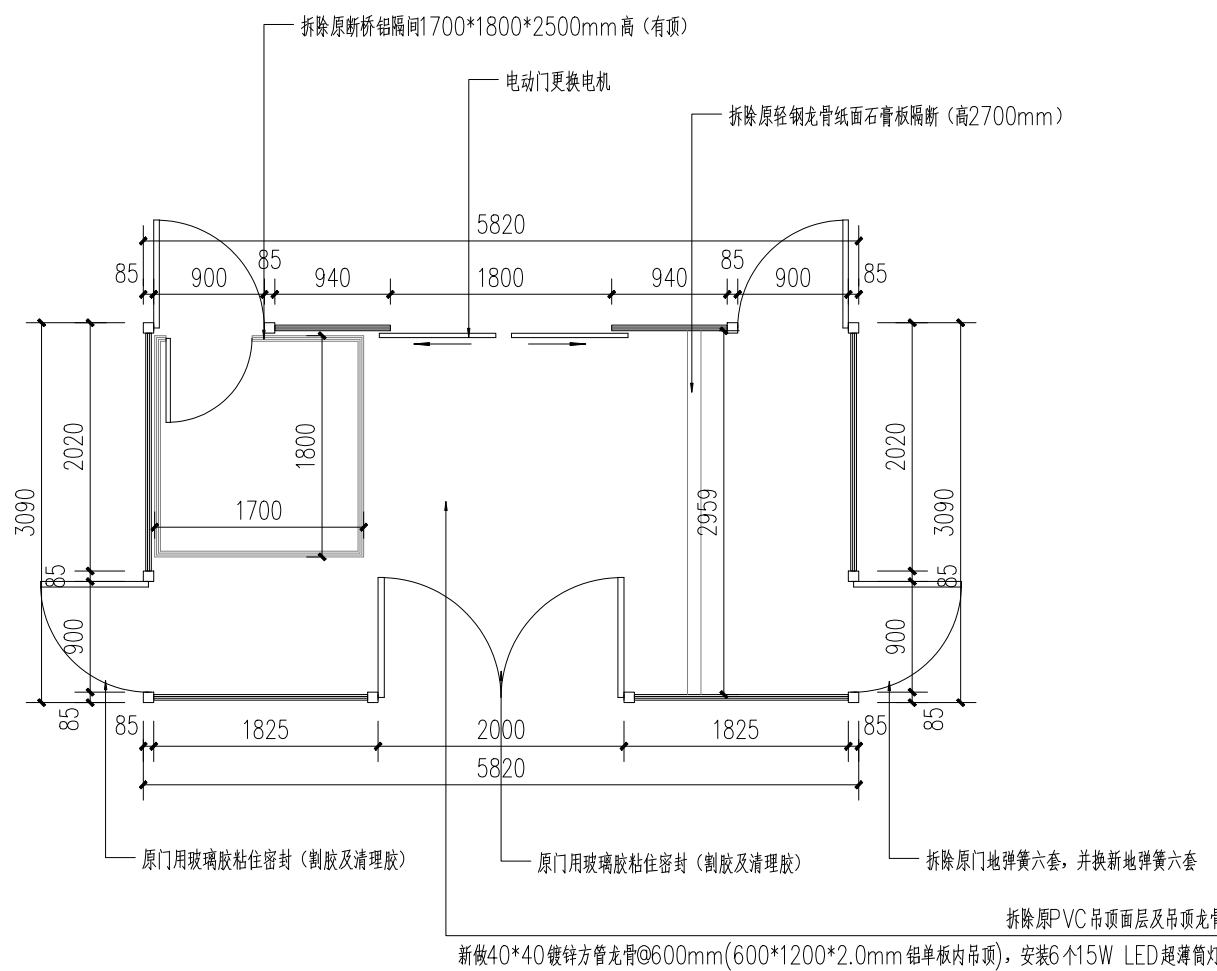

办事大厅正门入口平面图 1:50

玉泉区米乐图文设计工作室

备注:

此图版权属内蒙古匠谷建筑装饰有限公司所有,未经允许不得随意翻印。没有加盖本公司《出图专用章》的蓝图无效,由此而引起的任何法律纠纷本公司概不承担。承建人切勿以比例尺量度尺寸,一切以图纸数据及现场实际校核尺寸为准,如发现不符或误差较大时应及时通知设计单位。

设计主持

设计

制图

审核

审定

工程名称

赛罕海关更换维修楼门项目

项目编号

图别

装施

图纸内容


办公楼、餐厅、办事大厅入口顶面图

图号


JS-003

日期


2026.05

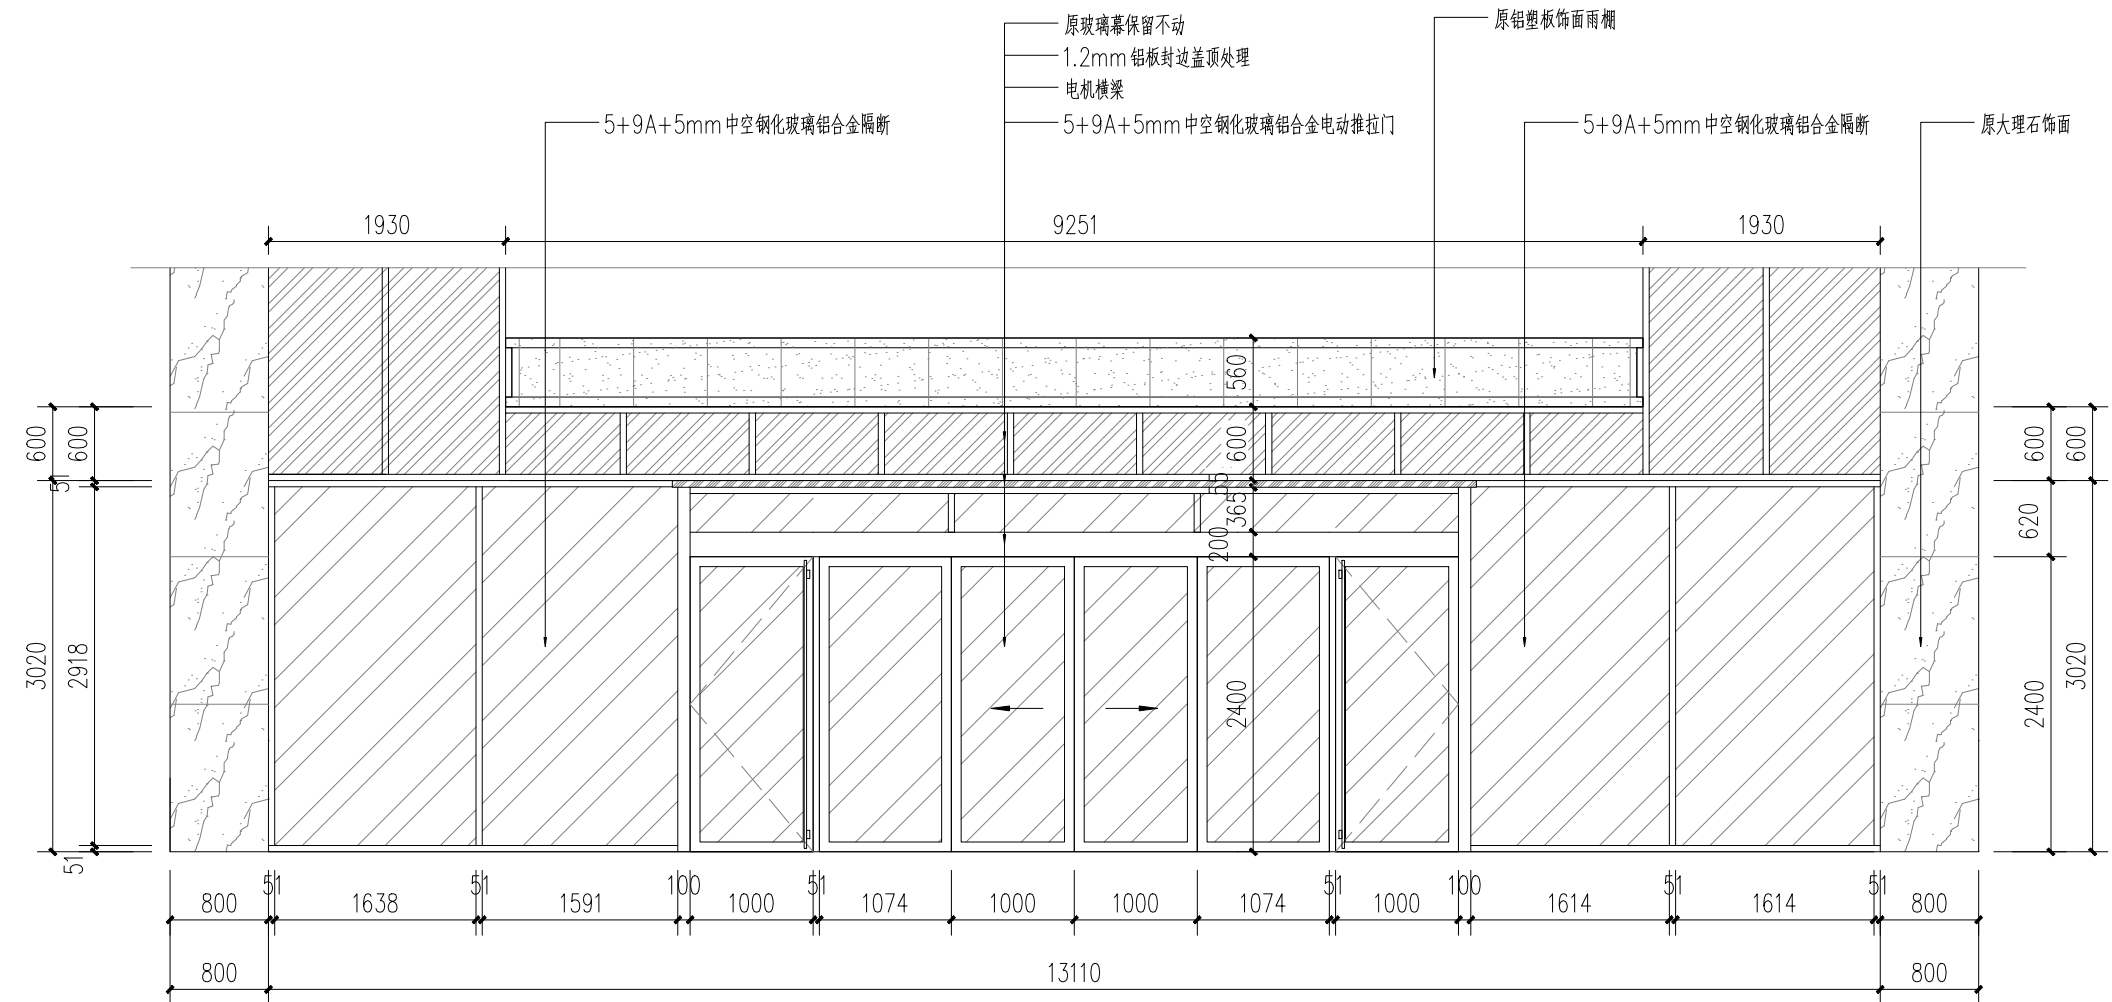


办公楼主入口外立面图 1:50

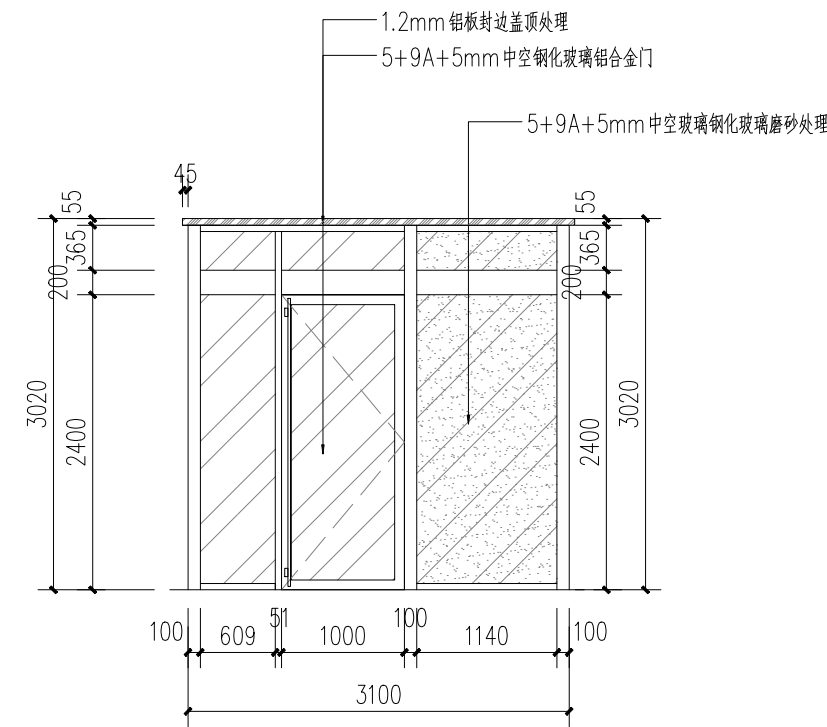

办公楼主入口东立面图 1:50

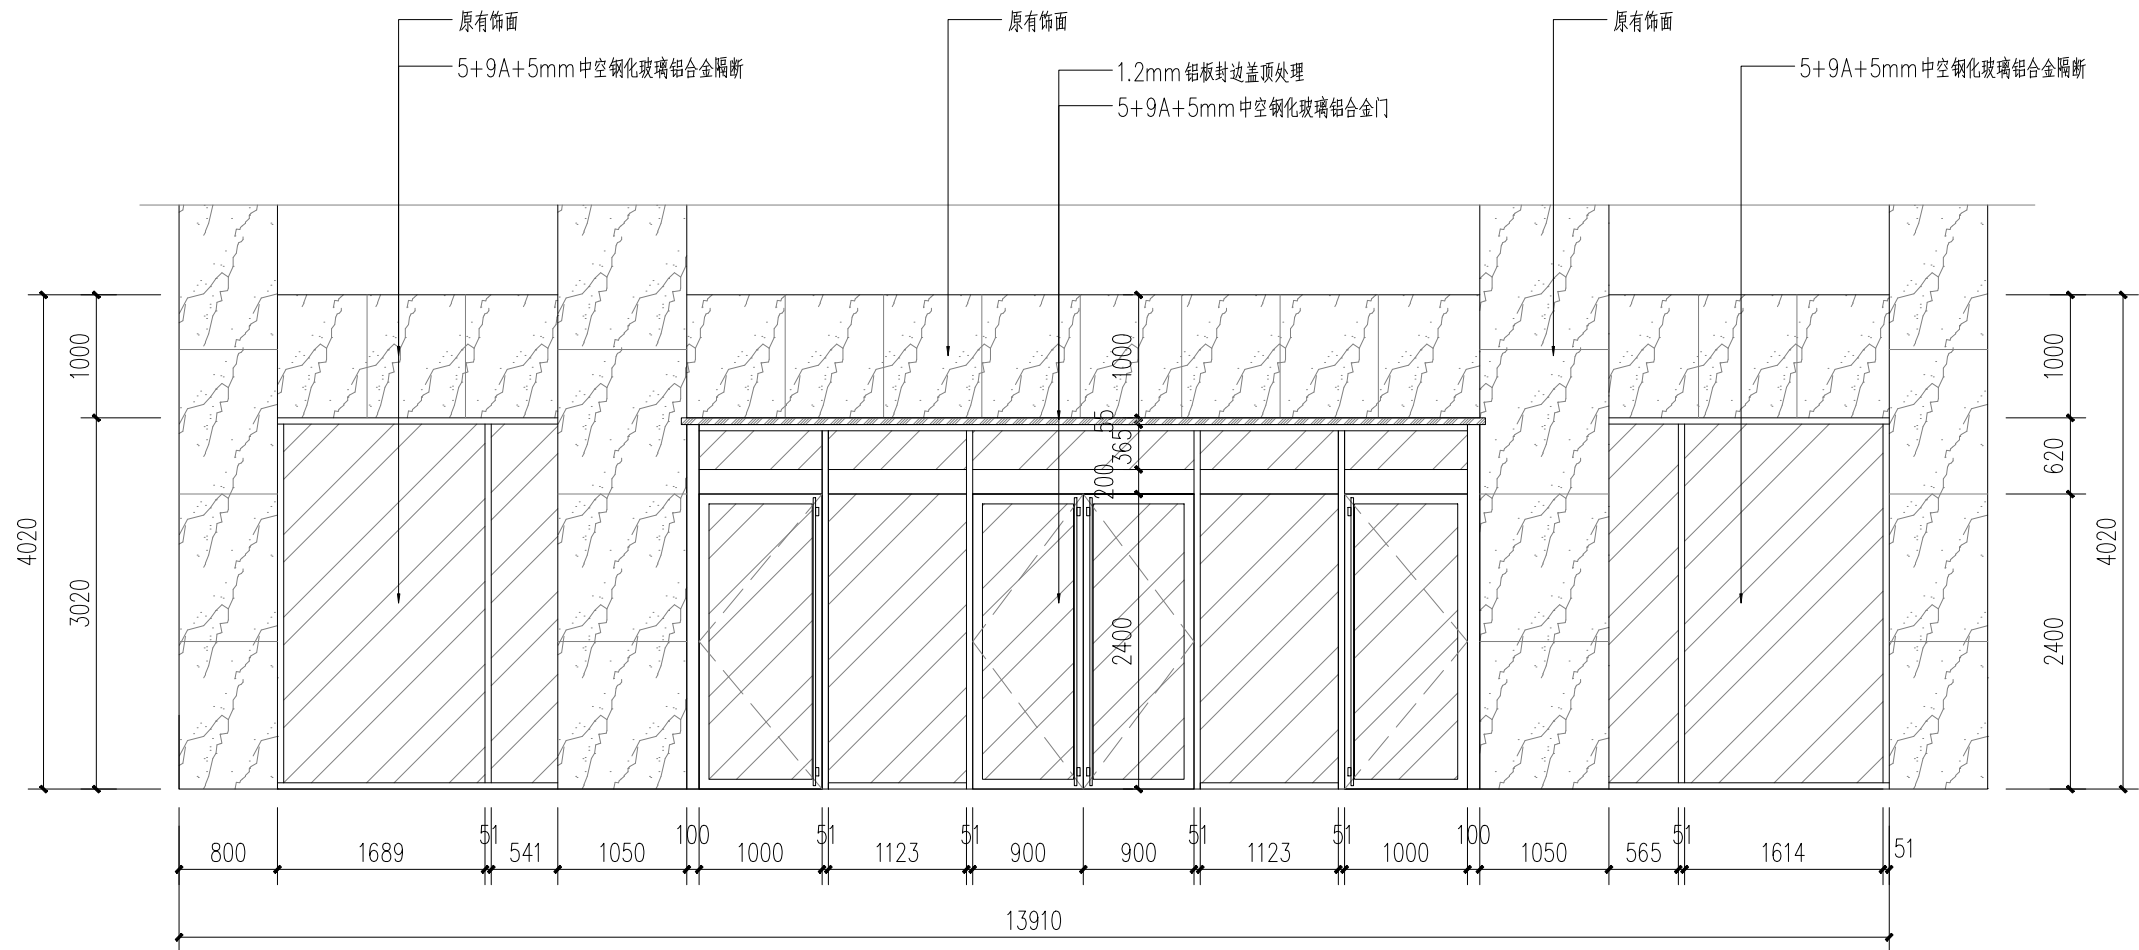

办公楼主入口内立面图 1:50

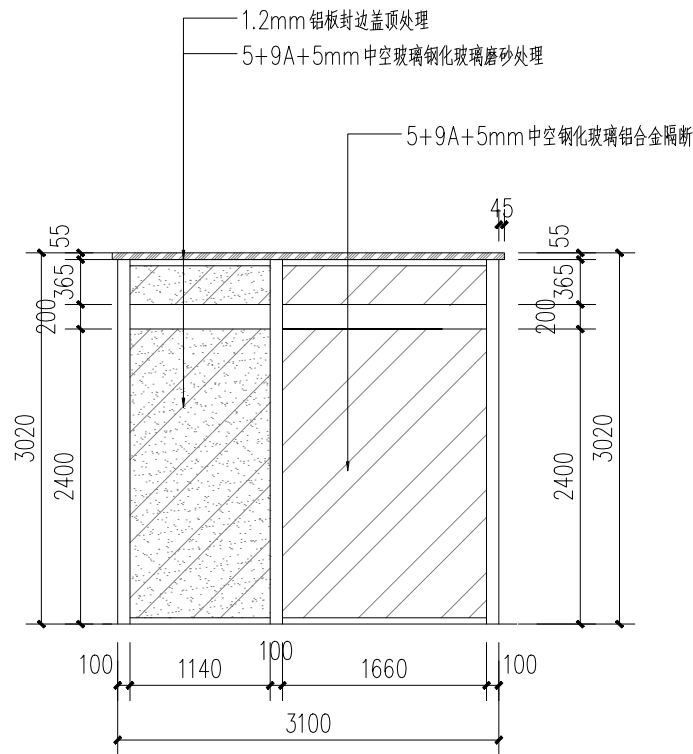

办公楼主入口西立面图 1:50

玉泉区米乐图文设计工作室

备注:

此图版权属内蒙古匠谷建筑装饰有限公司所有,未经允许不得随意翻印。没有加盖本公司《出图专用章》的蓝图无效,由此而引起的任何法律纠纷本公司概不承担。承建人切勿以比例尺量度尺寸,一切以图纸数据及现场实际校核尺寸为准,如发现不符或误差较大时应及时通知设计单位。

设计主持

刘建飞

设计

林

工程名称

赛罕海关更换维修楼门项目

项目编号

图 别

装 施

审 核

刘慧玲

制 图

林

图纸内容

办公楼主入口立面图

图 号

JS-004

审 定


李杰

校 对


林

日 期


2026. 05

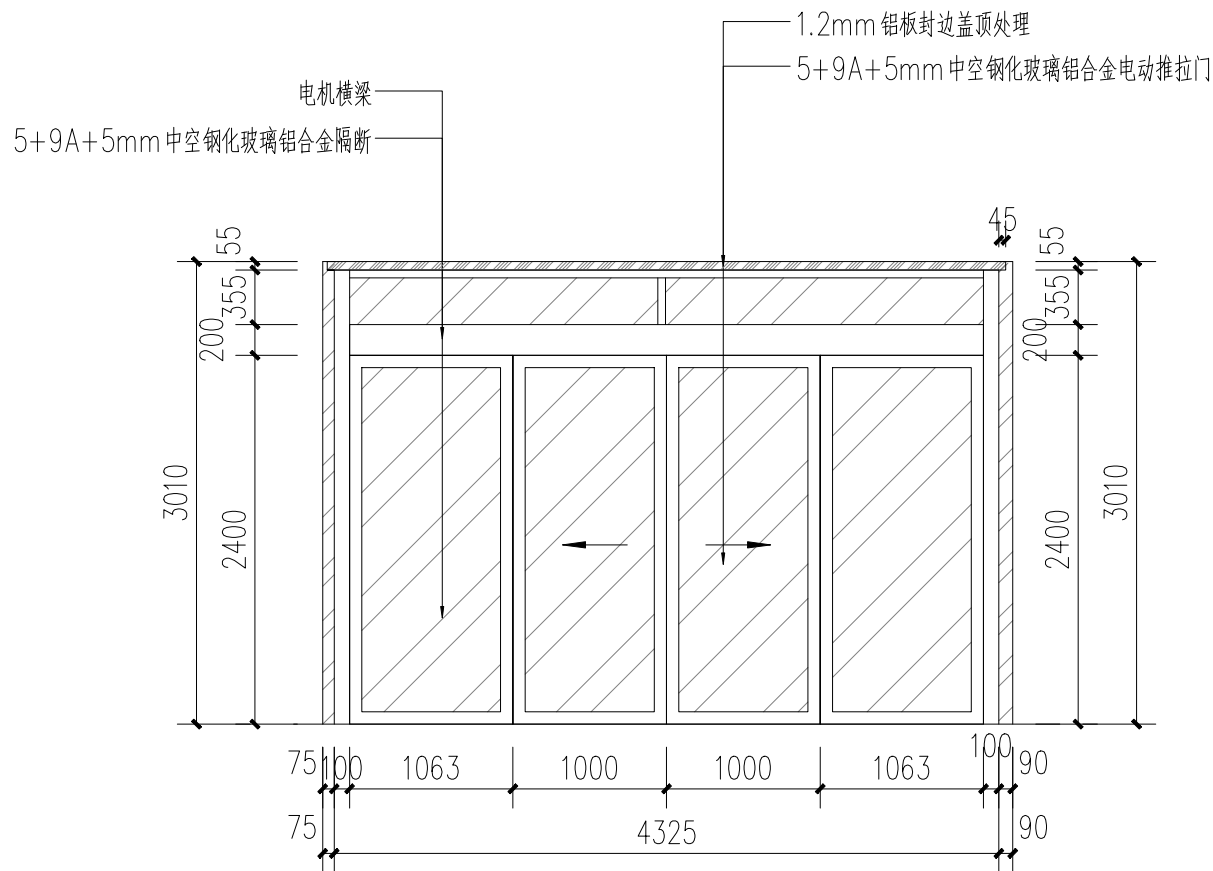


餐厅入口外立面图 1:50

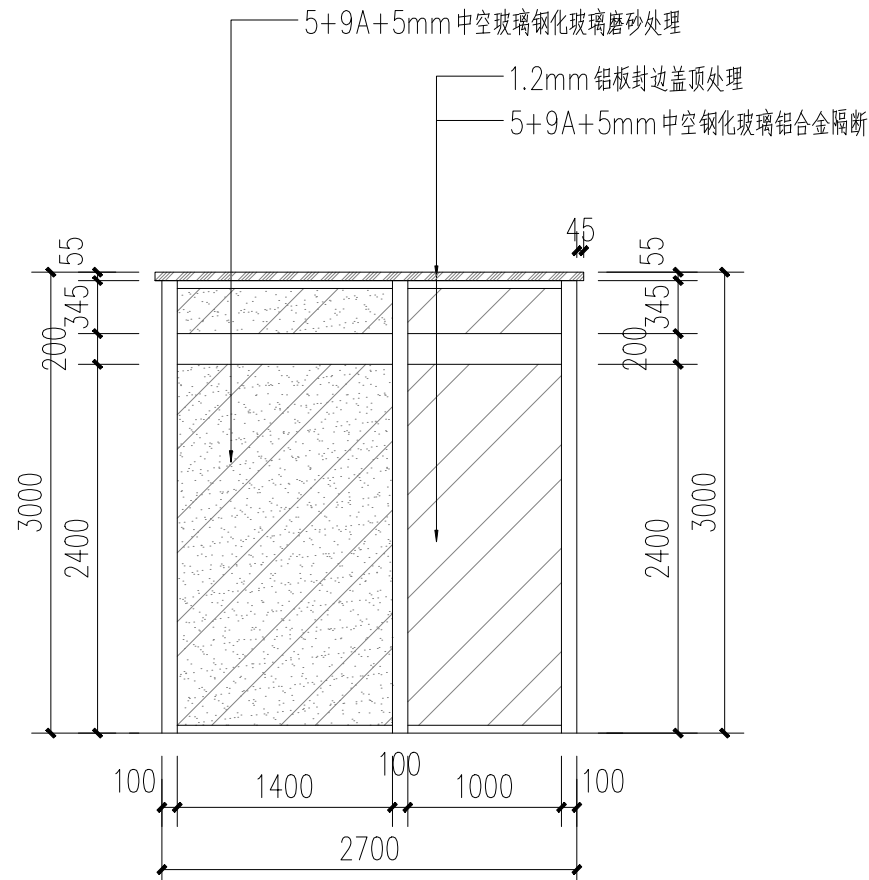

餐厅入口北立面图 1:50

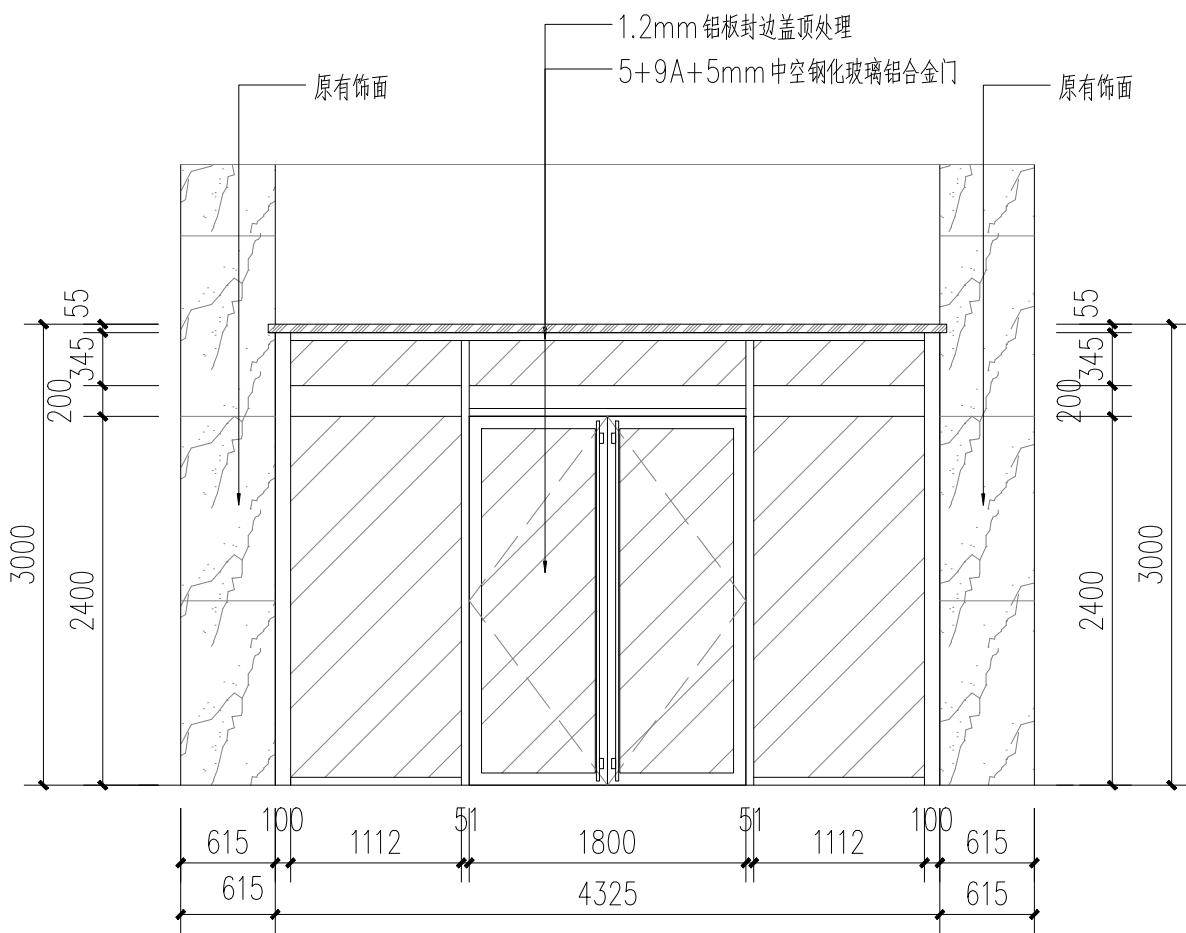

餐厅入口内立面图 1:50

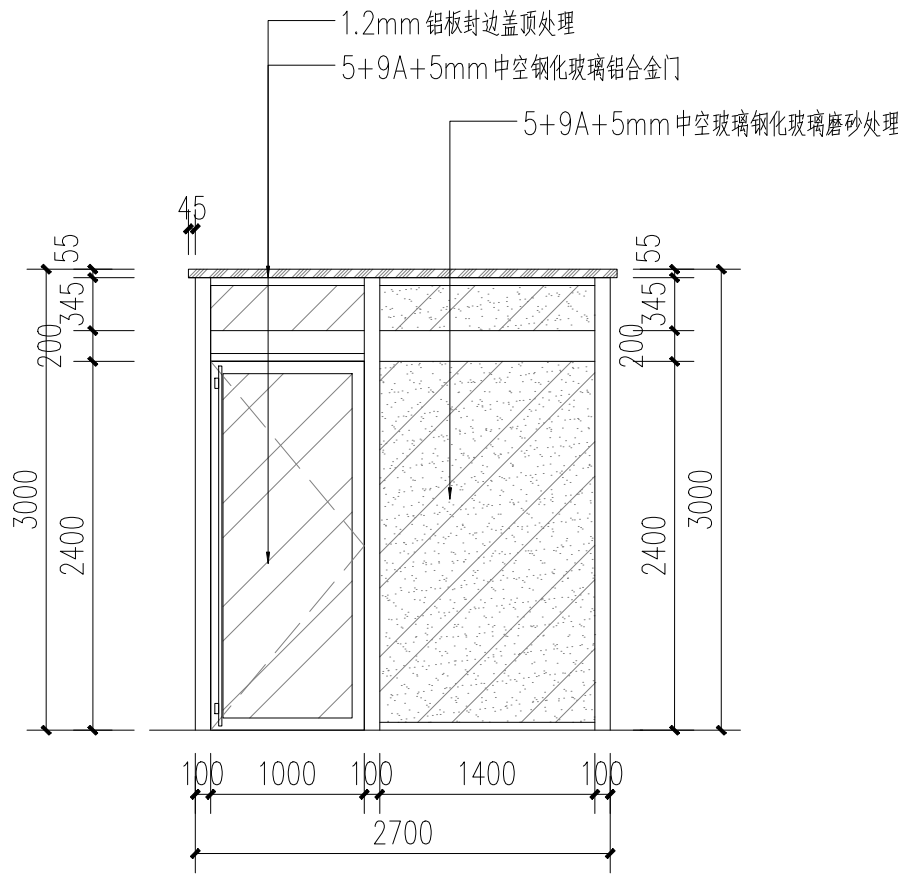

餐厅入口南立面图 1:50


玉泉区米乐图文设计工作室

备注：
此图版权属内蒙古匠谷建筑装饰有限公司所有，未经允许不得随意翻印。没有加盖本公司《出图专用章》的蓝图无效，由此而引起的任何法律纠纷本公司概不承担。承建人切勿以比例尺量度尺寸，一切以图纸数据及现场实际校核尺寸为准，如发现不符或误差较大时应及时通知设计单位。


设计主持	陈建飞	设计	林
审核	刘慧玲	制图	林
审定	李杰	校对	林

工程名称	赛罕海关更换维修楼门项目
图纸内容	餐厅入口立面图


项目编号		图别	装施
		图号	JS-005
		日期	2026.05

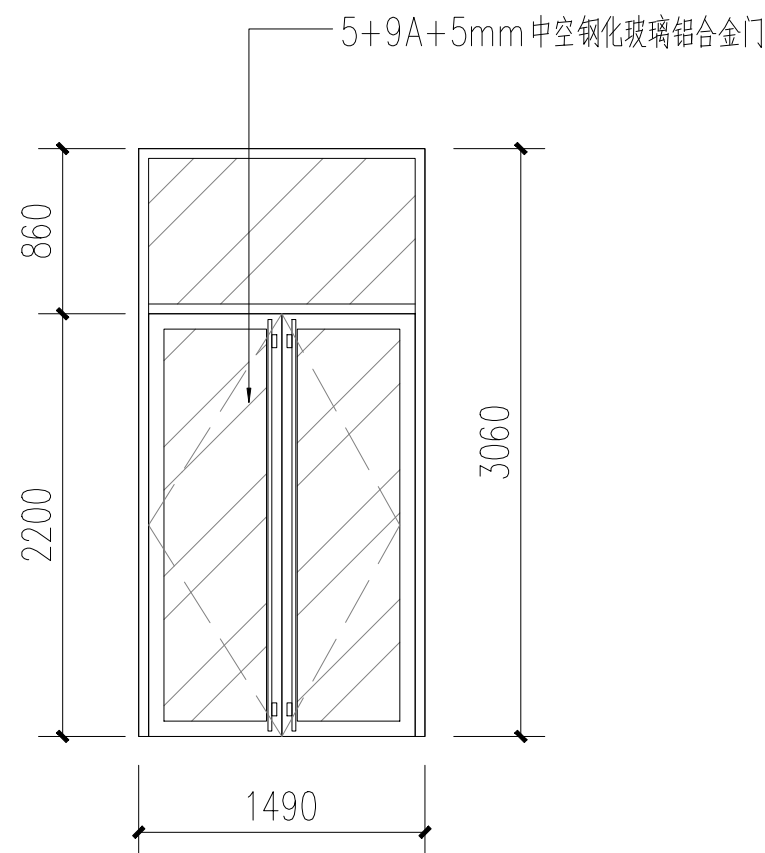


办公楼东侧入口外门 1:50

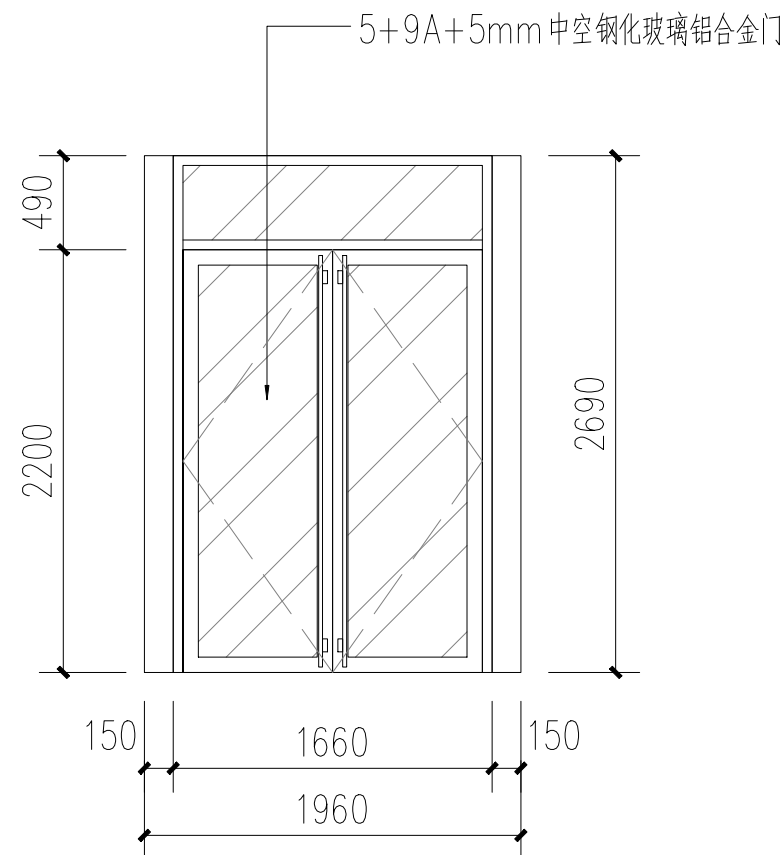


办公楼东侧入口内门 1:50

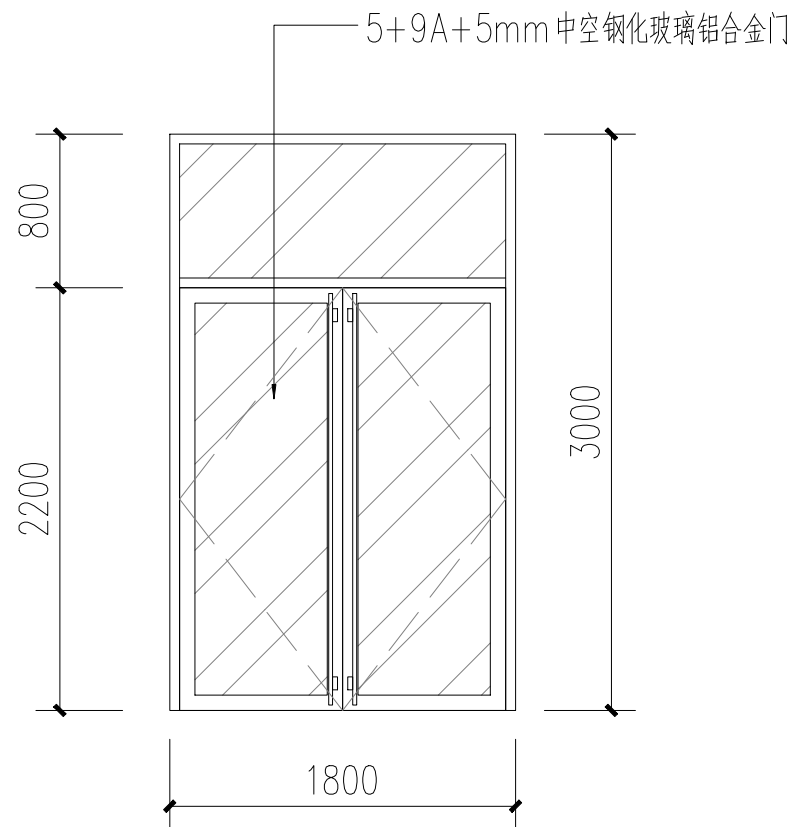

监控室入口门 1:50

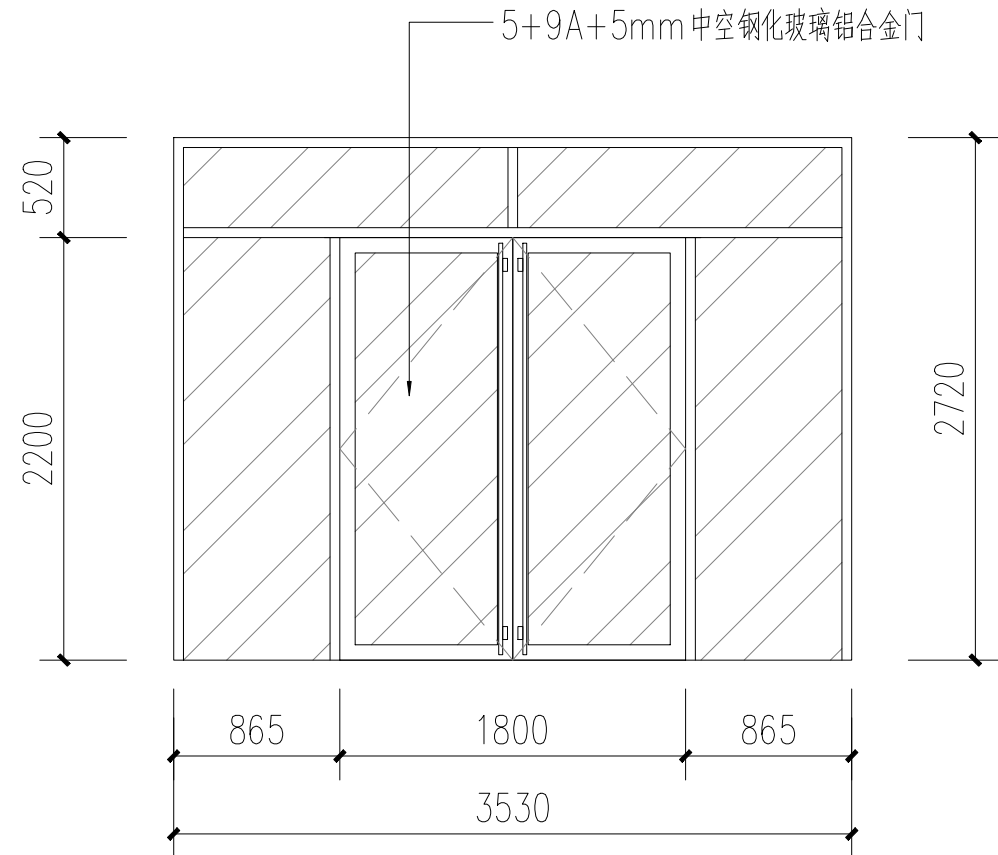

南楼北入口内门 1:50

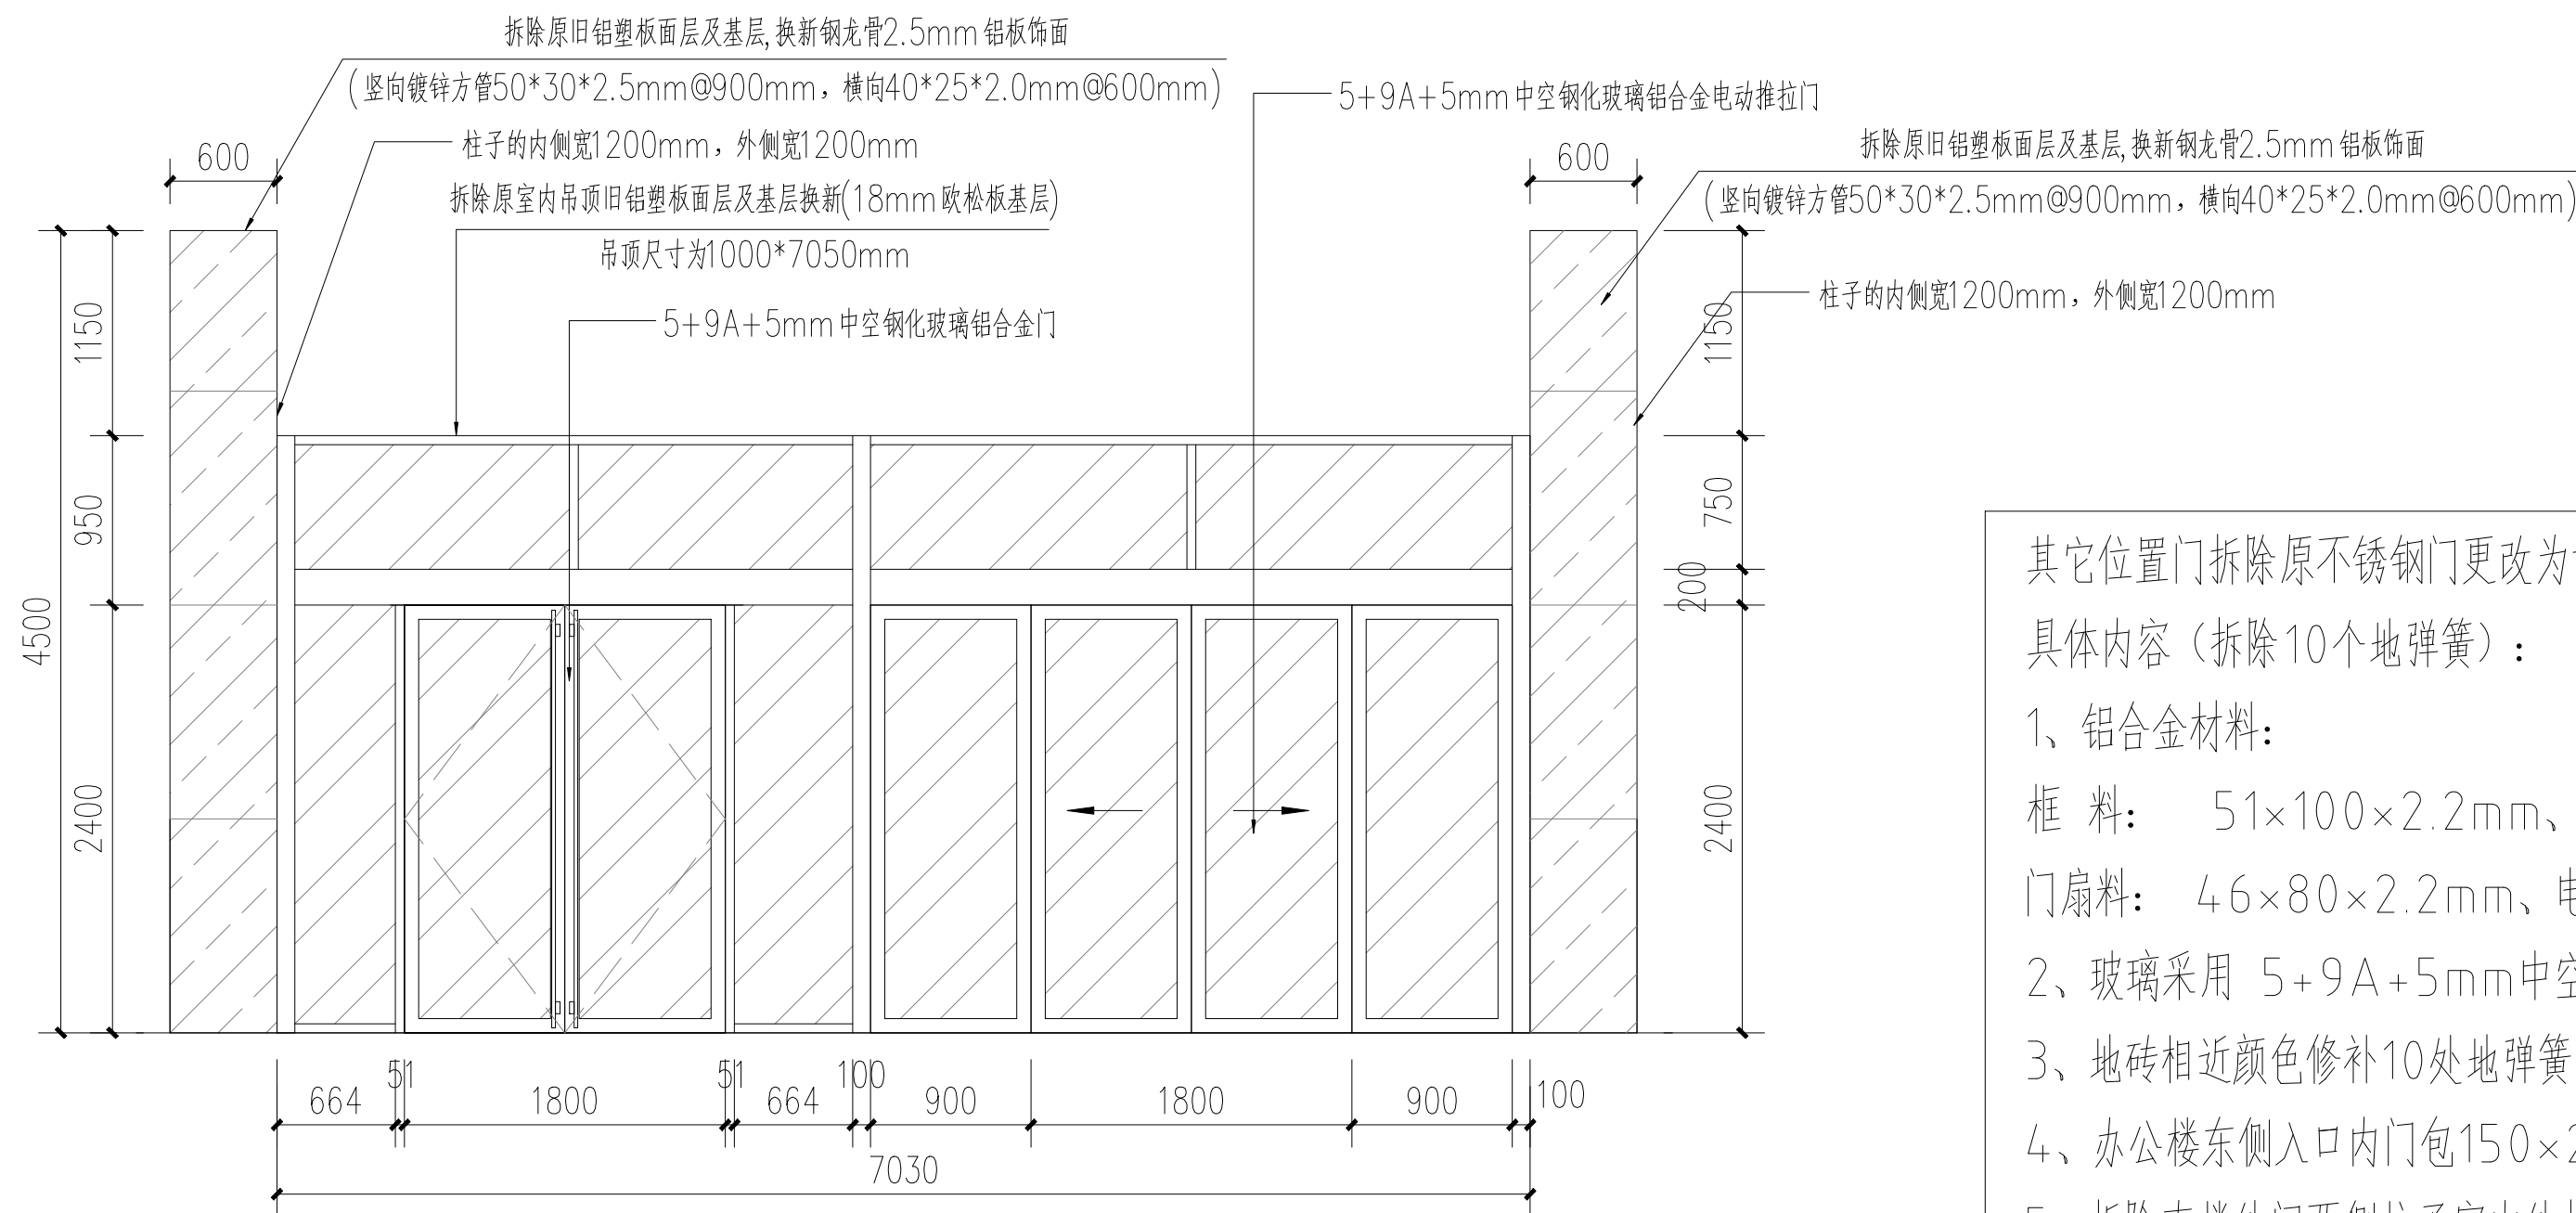

南楼北入口外门 1:50

其它位置门拆除原不锈钢门更改为肯德基门

具体内容（拆除10个地弹簧）：

1、铝合金材料：

框 料： 51×100×2.2mm、转角柱： 100×100×2.2mm、

门扇料： 46×80×2.2mm、电机横梁： 200×100×2.2mm；

2、玻璃采用 5+9A+5mm中空钢化玻璃，所有门采用通天长拉、安装闭门器和门定位器；

3、地砖相近颜色修补10处地弹簧的地砖；

4、办公楼东侧入口内门包150×2690×1.5mm铝板。

5、拆除南楼外门两侧柱子室内外拆除原旧铝塑板面层及基层，换新钢龙骨2.5mm铝板饰面。

6、拆除原室内吊顶旧铝塑板面层及基层换新铝板面层(18mm欧松板基层)。