



内蒙古中域航天工程
规划设计有限公司

Inner Mongolia Zhongyu Aerospace Engineering
Planning and Design Co., Ltd.

中国·内蒙古呼和浩特市锡林南路恒盛广场2座12层

E-mail: ZYHT2021@163.com

TEL: 0471-3689960

建筑行业（建筑工程）甲级
建筑行业（人防工程）乙级
城乡规划编制乙级
风景园林工程专项乙级
公路行业（公路）专业丙级
市政行业（给水排水、道路、排水工程）专业乙级

证 书 号 A215009812
蒙自资规乙字23150047号

项目负责 李永正

方 案

设 计 鲁利军

校 对 郭燕青

专业负责 郭燕青

审 核 李永正

审 定 闫永胜

院出图章

无院出图章，图纸无效

注册执业章

建设单位 中华人民共和国海关

工程名称 赛罕区海关主楼、西附楼
新增雨棚工程

子项名称

图 名 主楼 雨棚装饰图


设 计 号 ZY2026-01-22

设计阶段 施 工 图

版 本 号 第 一 版

图 号


日 期 2026年7月

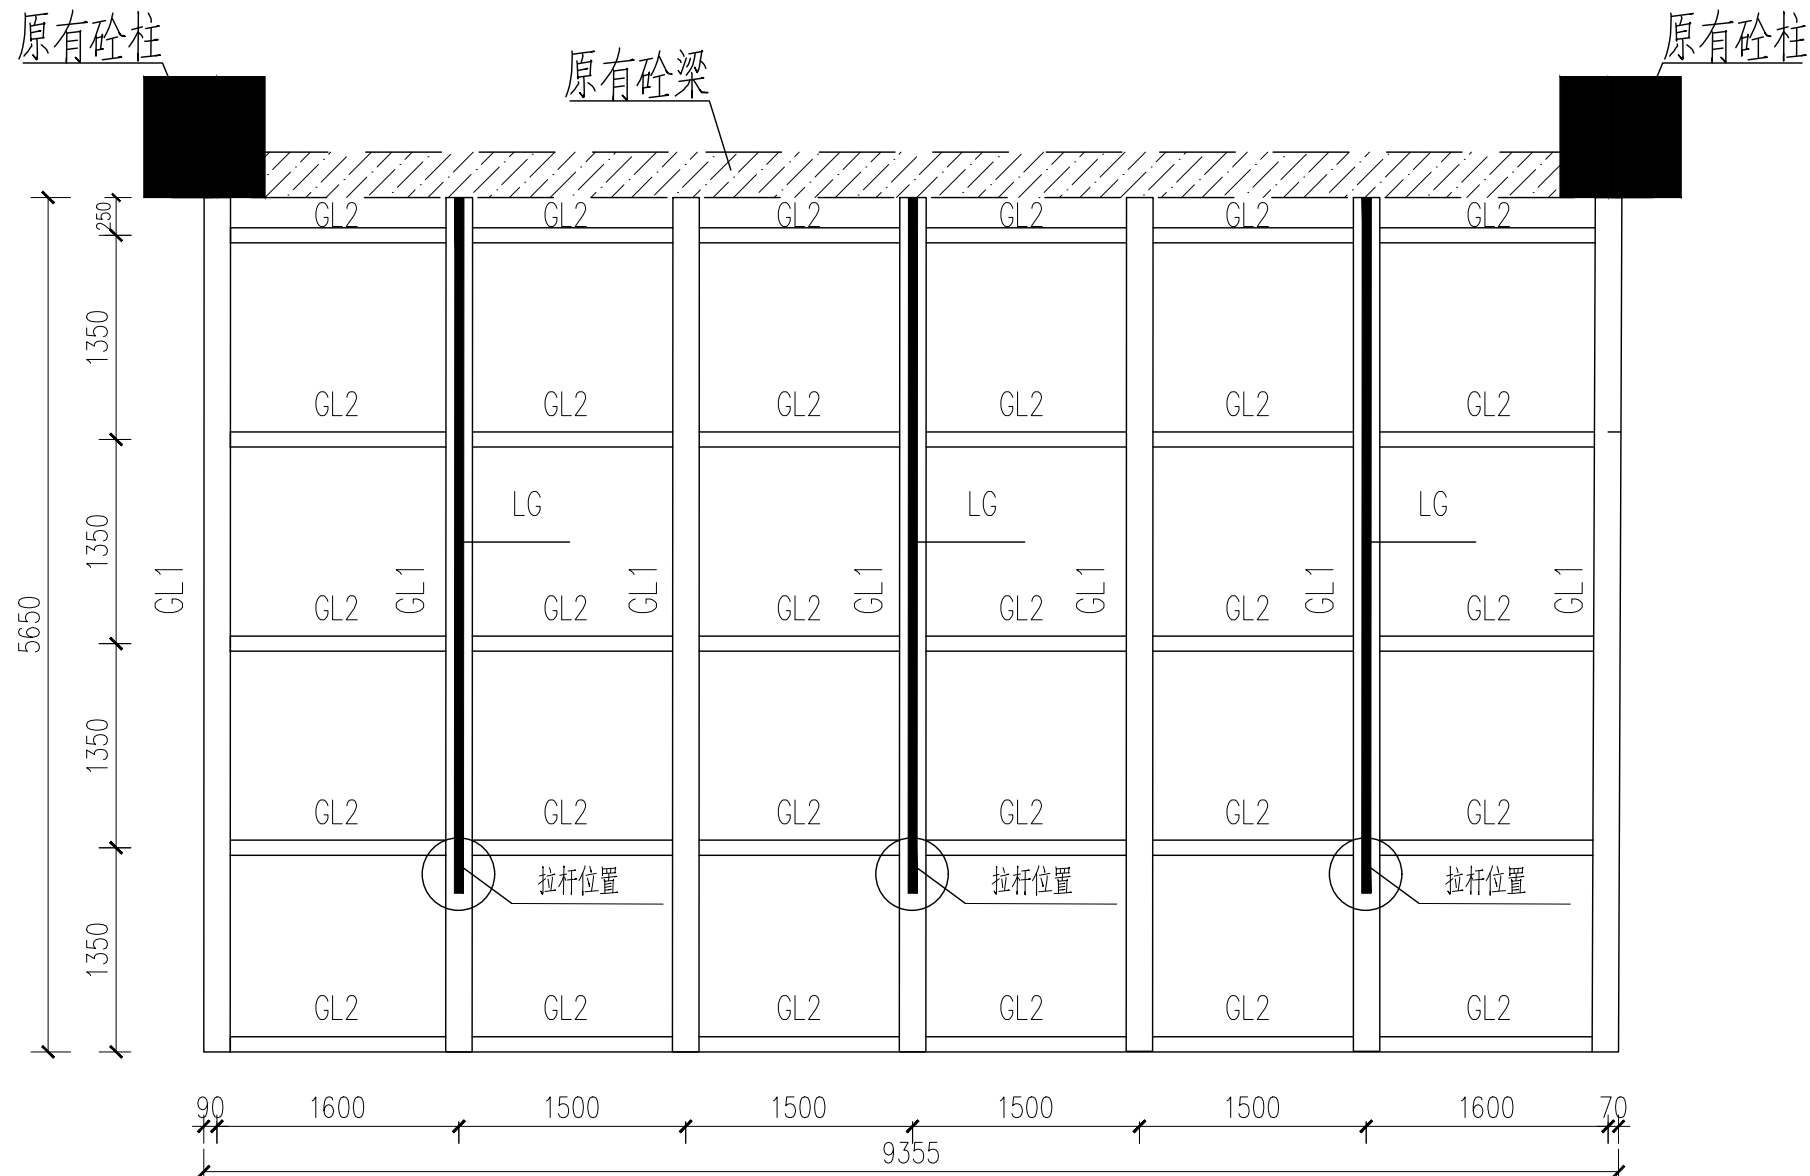

构件编号	截面尺寸	材质
GL1	HN350x175x7x11	Q345B
GL2	HN200x100x5.5x8	Q345B
LG1	∅114x6	Q345B


雨棚钢结构平面图

SCALE 1:10

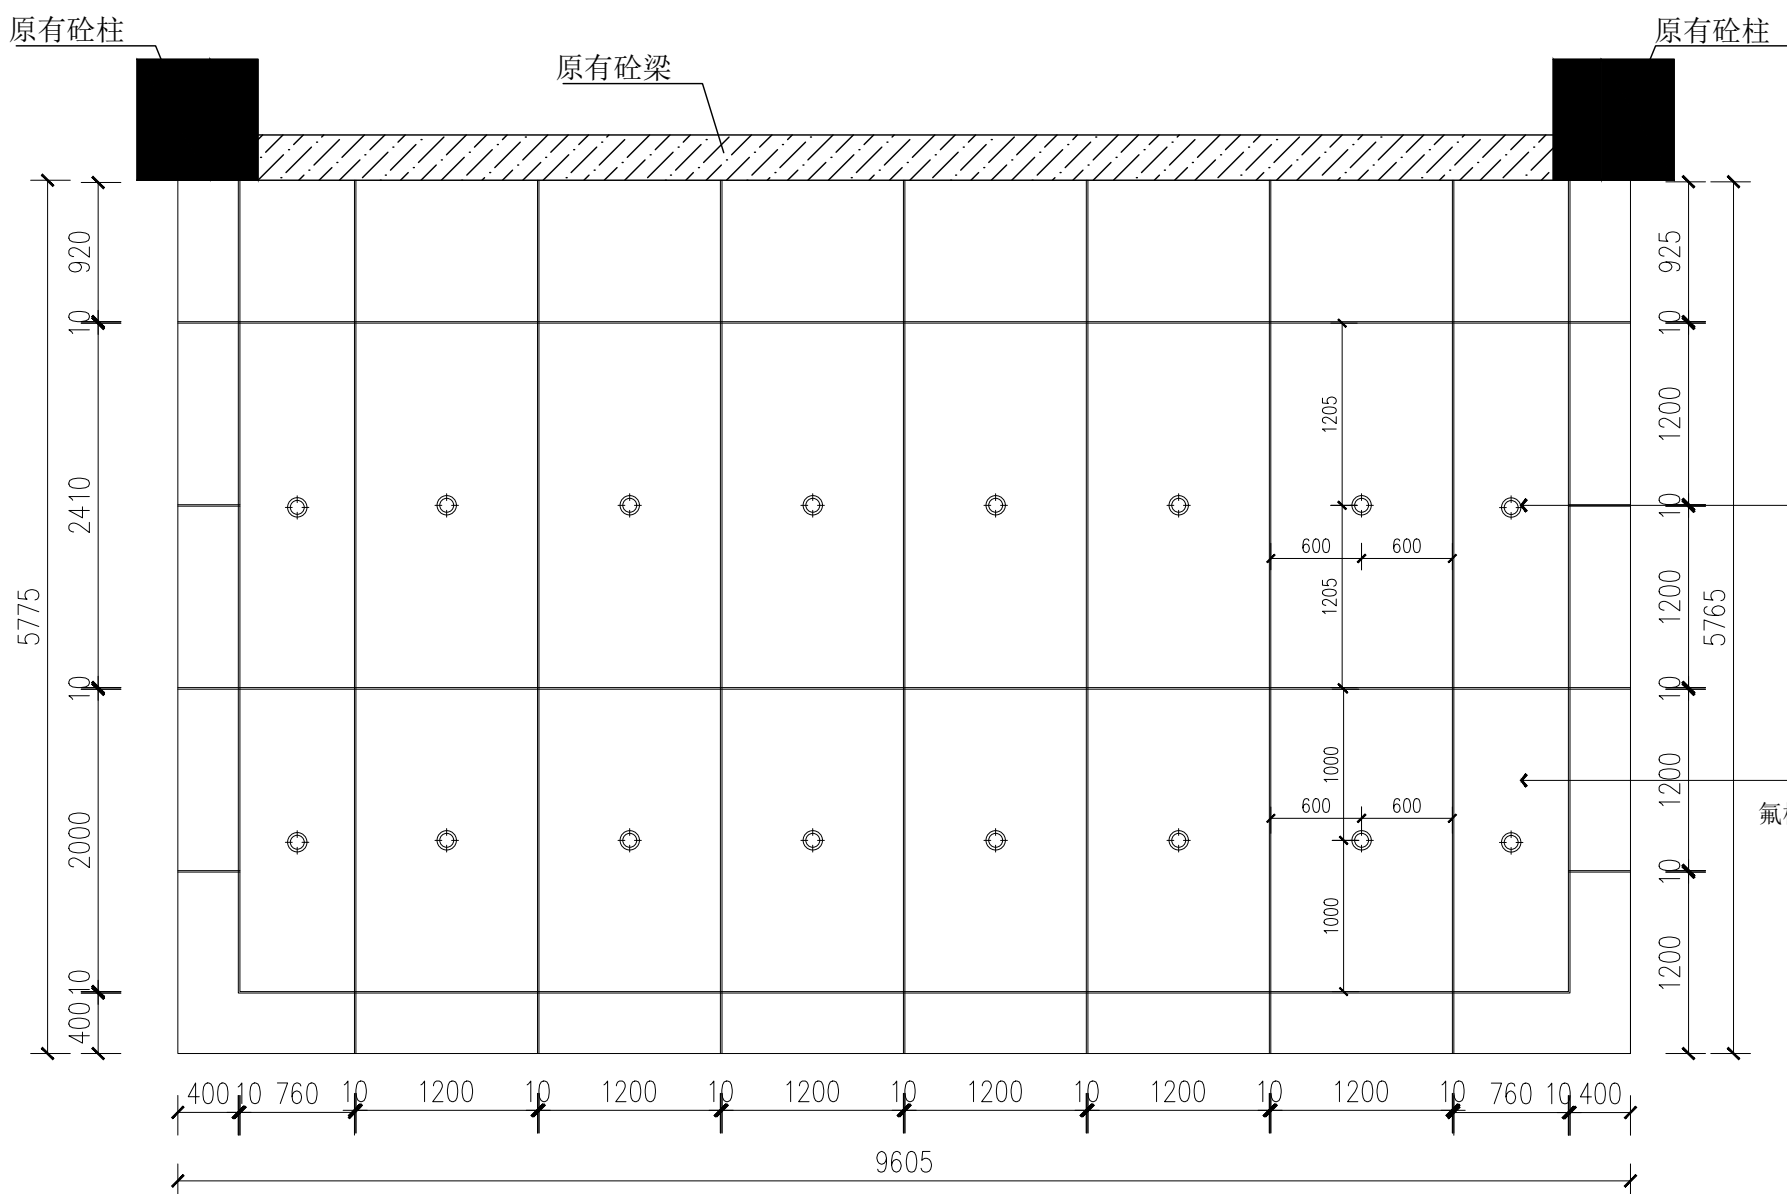


铝板装饰底面图

SCALE 1:10

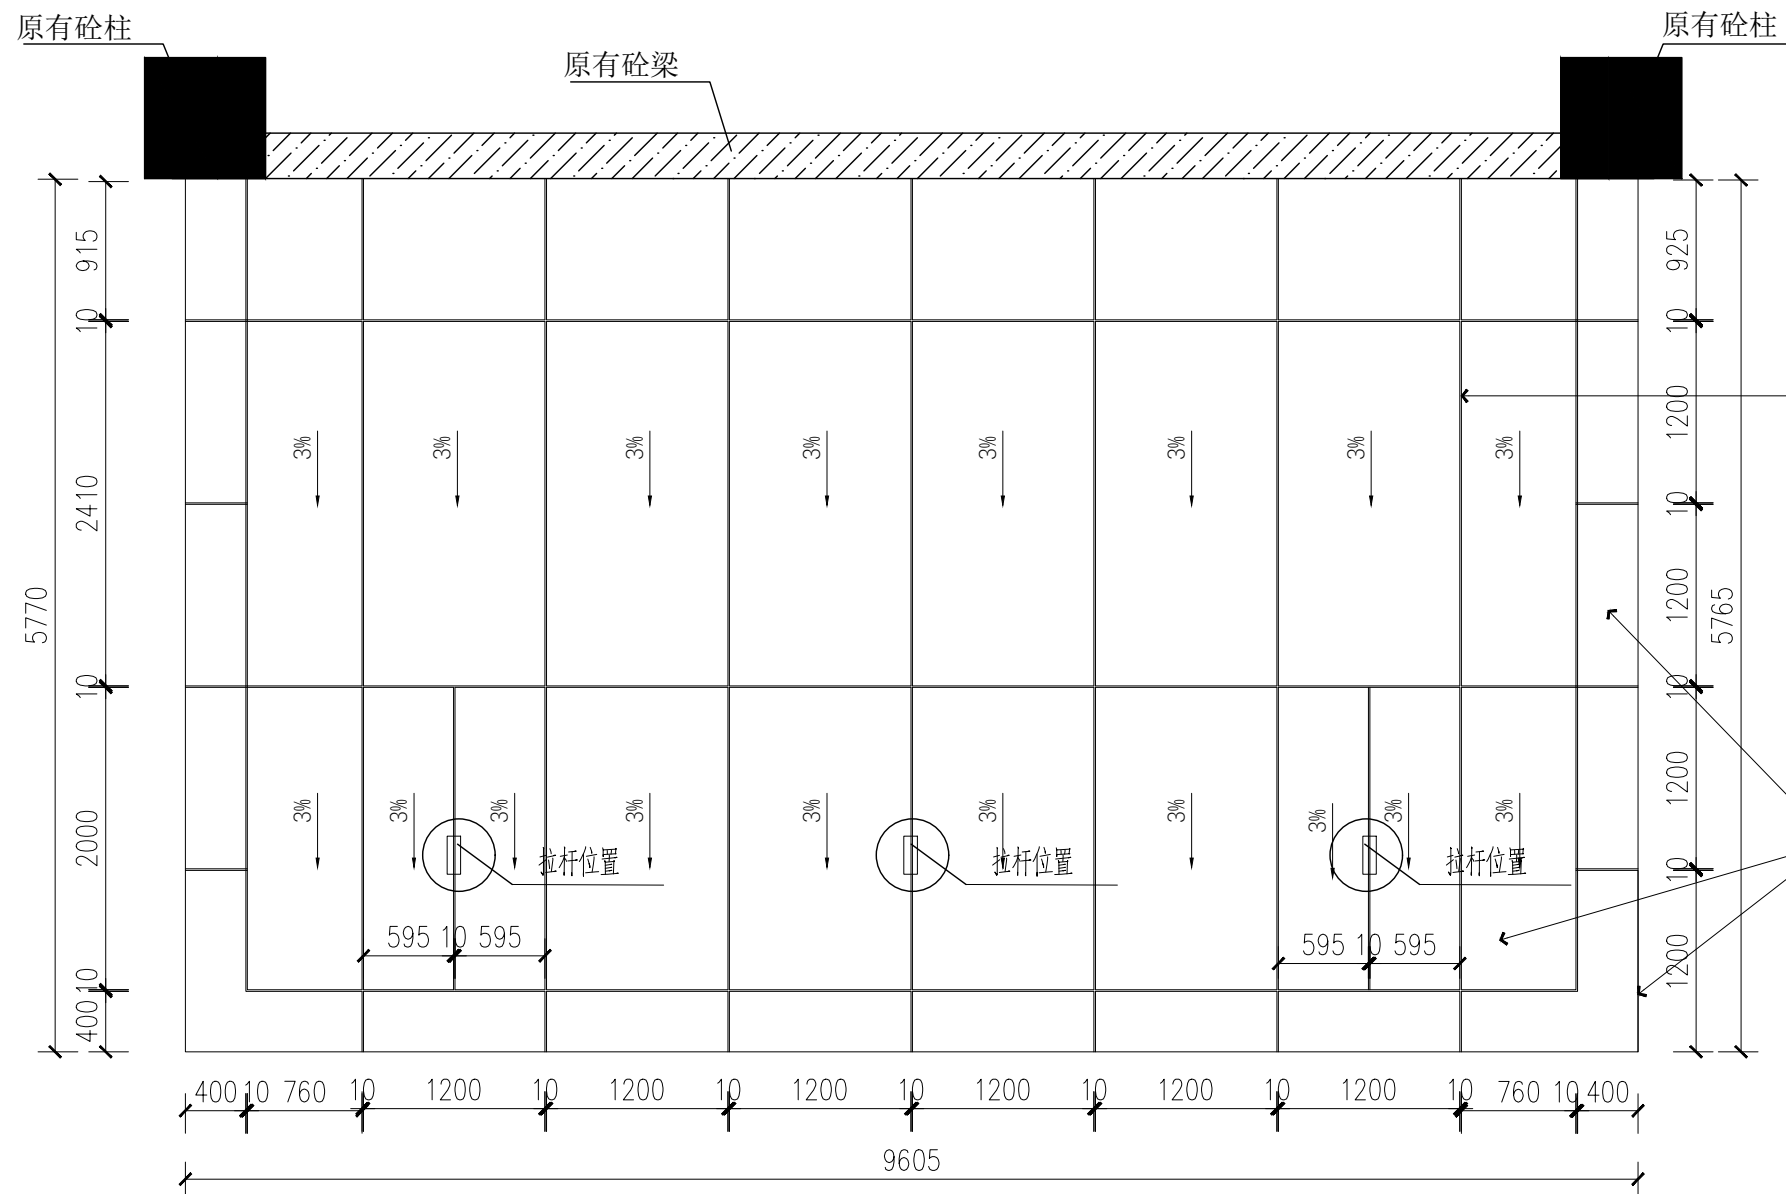


铝板装饰顶面图

SCALE 1:10

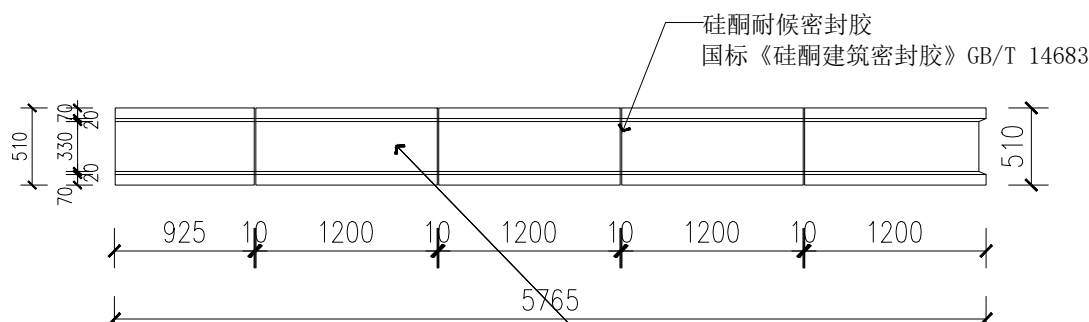


A 立面图

SCALE 1:10

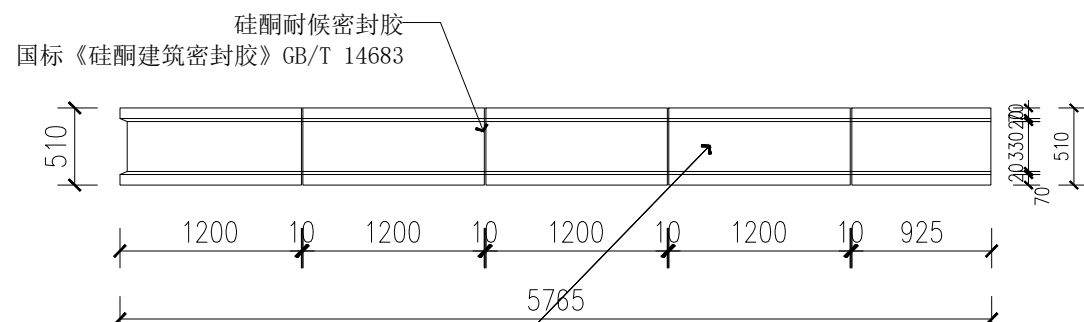

C 立面图


SCALE 1:10

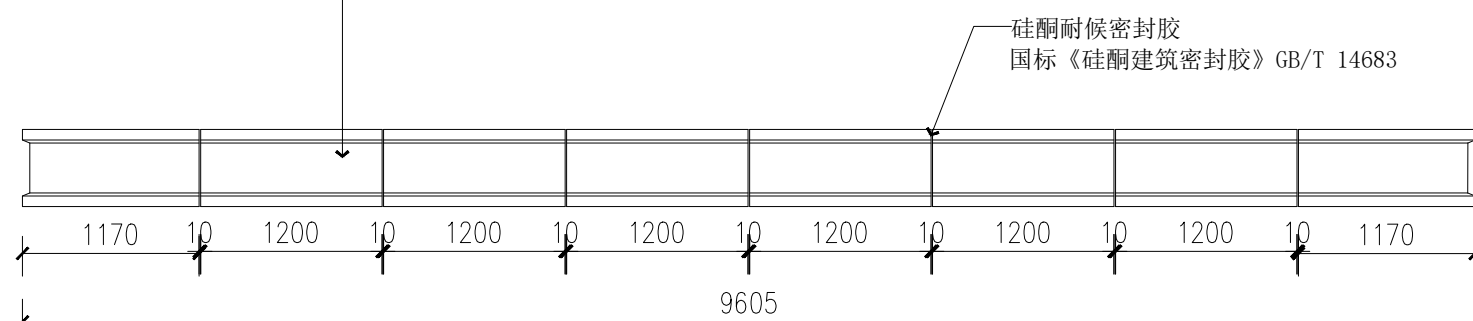

B 立面图

SCALE 1:10

具体铝板定制尺寸依据现场实际尺寸定制

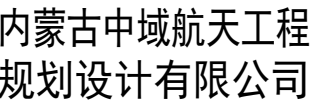

中国·内蒙古呼和浩特市锡林南路恒盛广场C座12层

E-mail:ZYHT2021@163.com

TEL: 0471-3689960

建筑行业（建筑工程）甲级
建筑行业（人防工程）乙级
城乡规划编制乙级
风景园林工程专项乙级
公路行业（公路）专业丙级
市政行业（热力、环境工程、道路、给水、排水工程）专业乙级


正书号	A215009812 冀自资办乙字23150047号	
项目负责人	李永正	李永正
方案		
设计	鲁利军	鲁利军
校对	郭燕青	郭燕青
专业负责	郭燕青	郭燕青
审核	李永正	李永正
审定	闫永胜	闫永胜

院出图章


无院出图章，图纸无效

注册执业章


建设单位	中华人民共和国赛罕海关
工程名称	赛罕区海关主楼、西附楼 新增雨棚工程
子项名称	
图 名	主楼 雨棚装饰图
设计 号	ZY2026-01-22
设计阶段	施 工 图
版 本 号	第 一 版
图 号	
日 期	2026年7月

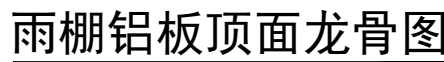


SCALE 1:10

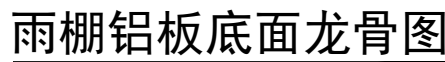


SCALE 1:10

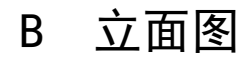


SCALE 1:10

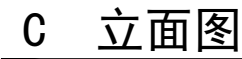

SCALE 1:10

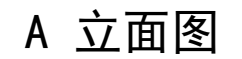

SCALE 1:10

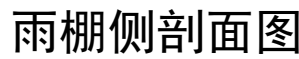

SCALE 1:10

具体铝板定制尺寸依据现场实际尺寸定制



内蒙古中域航天工程
规划设计有限公司

Inner Mongolia Zhongyu Aerospace Engineering
Planning and Design Co., Ltd

中国·内蒙古呼和浩特市锡林南路恒盛广场6座12层

E-mail:ZYHT2021@163.com

TEL: 0471-3689960

建筑行业（建筑工程）甲级
建筑行业（人防工程）乙级
城乡规划编制乙级
风景园林工程专项乙级
公路行业（公路）专业丙级
市政行业（给水排水工程、排水工程）专业乙级

证 书 号 A215009812
蒙自资规乙字23150047号

项目负责 李永正

方 案

设 计 鲁利军

校 对 郭燕青

专业负责 郭燕青

审 核 李永正

审 定 闫永胜

院出图章

无院出图章，图纸无效

注册执业章

建设单位 中华人民共和国赛罕海关

工程名称 赛罕区海关主楼、西附楼
新增雨棚工程

子项名称

图 名 主楼 雨棚装饰图


设 计 号 ZY2026-01-22

设计阶段 施 工 图


版 本 号 第 一 版

图 号

日 期 2026年7月

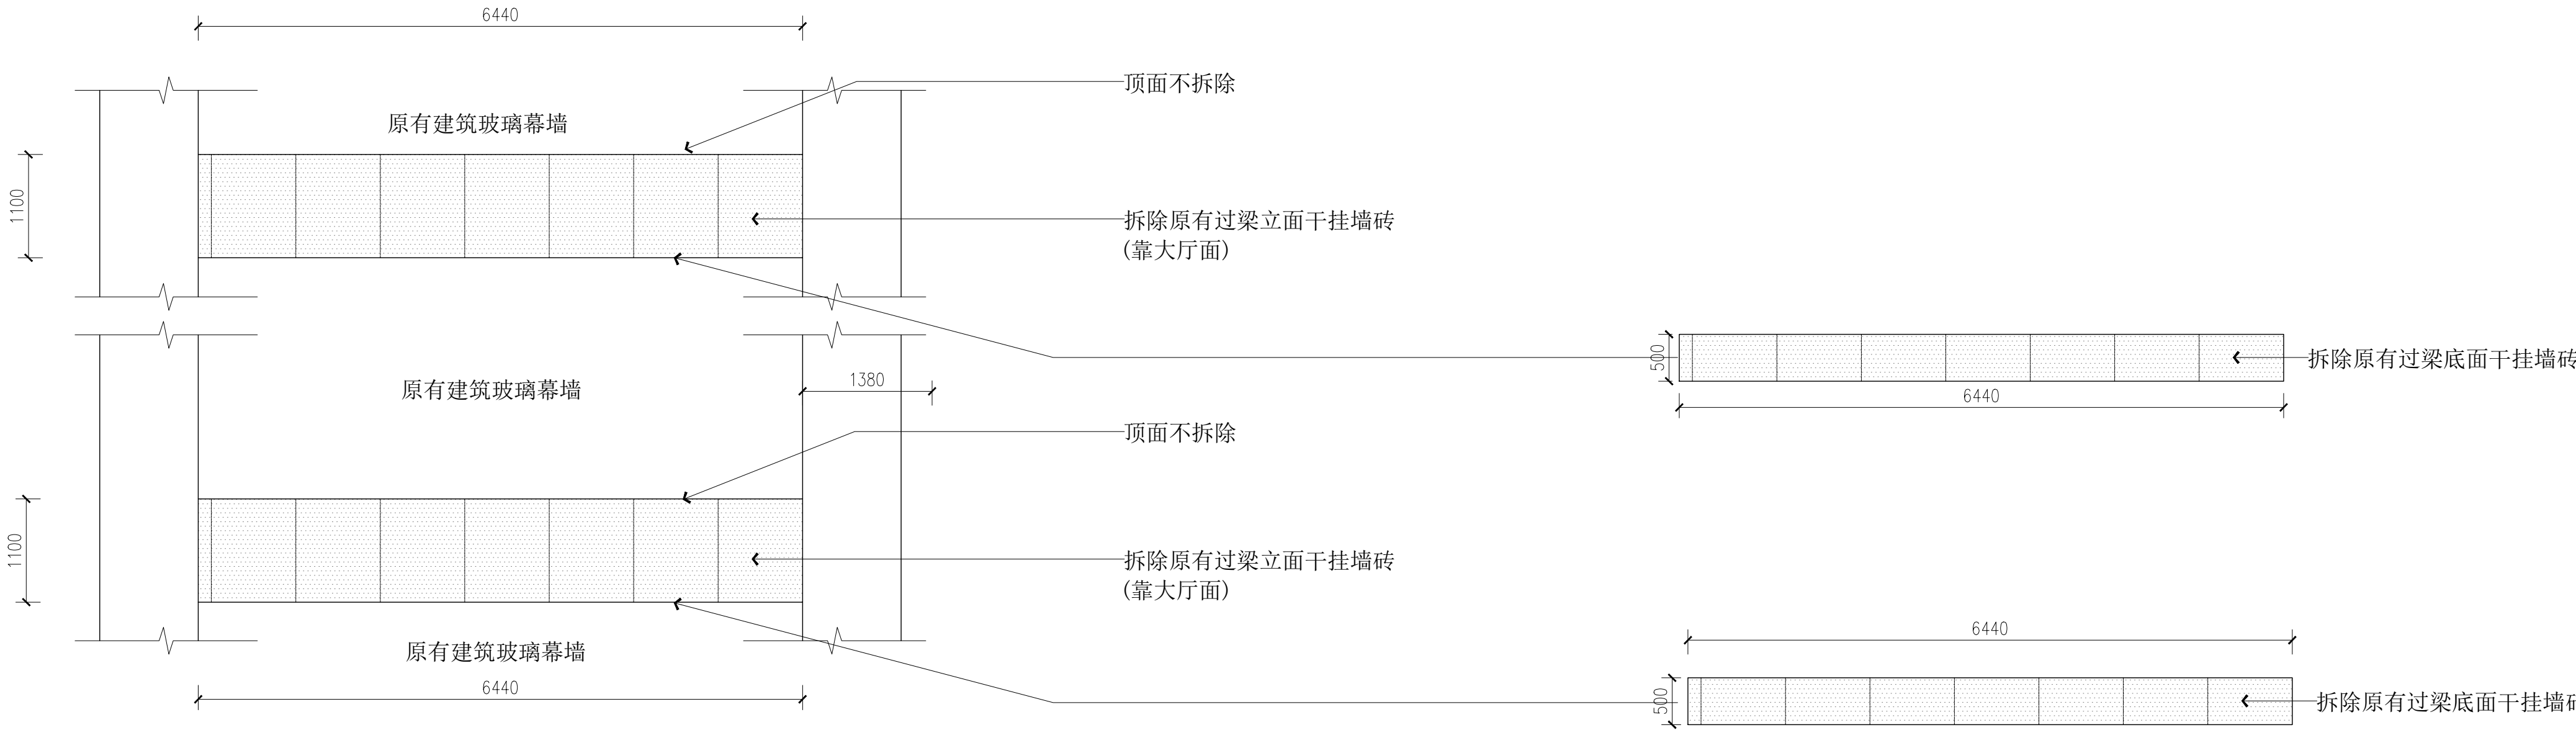

室内过梁干挂砖拆除图

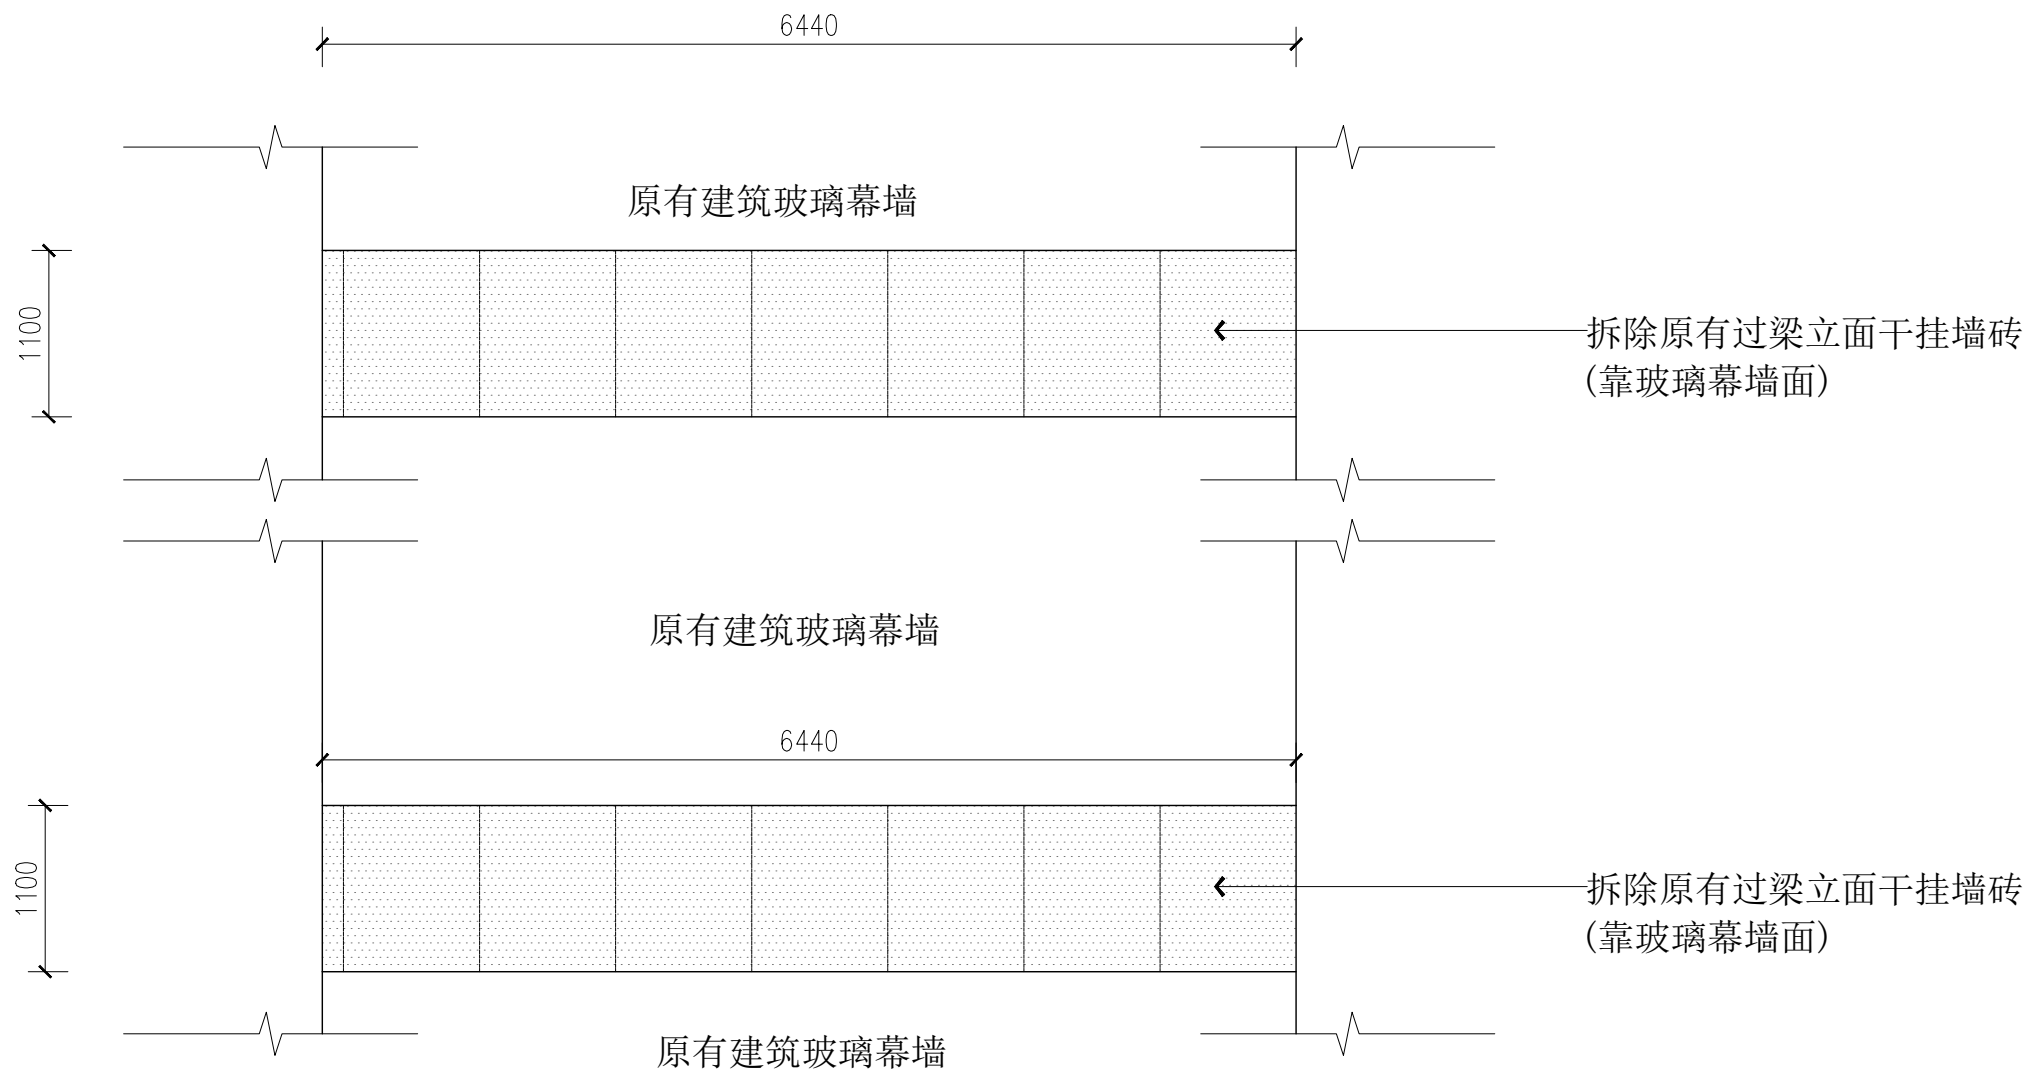

室内过梁干挂砖拆除图

设计说明+工程做法说明：

1. 因雨棚钢结构主体需要与这两个梁上下链接，具体链接方法查看钢结构设计图

2. 链接的前提，需要拆除原有过梁干挂砖饰面，拆除尺寸详见本页


3. 拆除后需要恢复干挂砖，具体恢复做法如下，需要采购与原有砖接近颜色和质感的砖，进行干挂。

具体干挂工程量与拆除工程量等同。干挂砖采用50*50*5@500镀锌角钢+干挂角码制作安装。

4. 雨棚钢结构主梁350高度，原有玻璃幕墙预留洞口尺寸为9200*500mm，

此洞口需要用200mm厚度岩棉+40*40*3@400方钢+双层双面12mm玻镁板进行填缝封堵，

屋里面刮腻子无机涂料各两遍。

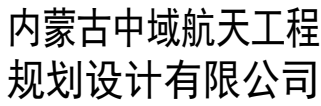

中国·内蒙古呼和浩特市锡林南路恒盛广场C座12层

E-mail:ZYHT2021@163.com

TEL: 0471-3689960





建筑行业（建筑工程）甲级

城乡规划编制乙级


公路行业（公路）专业丙级

市政行业（热力、环境卫生、道路、给水、排水工程）专业乙级

日	期	2020年1月
---	---	---------

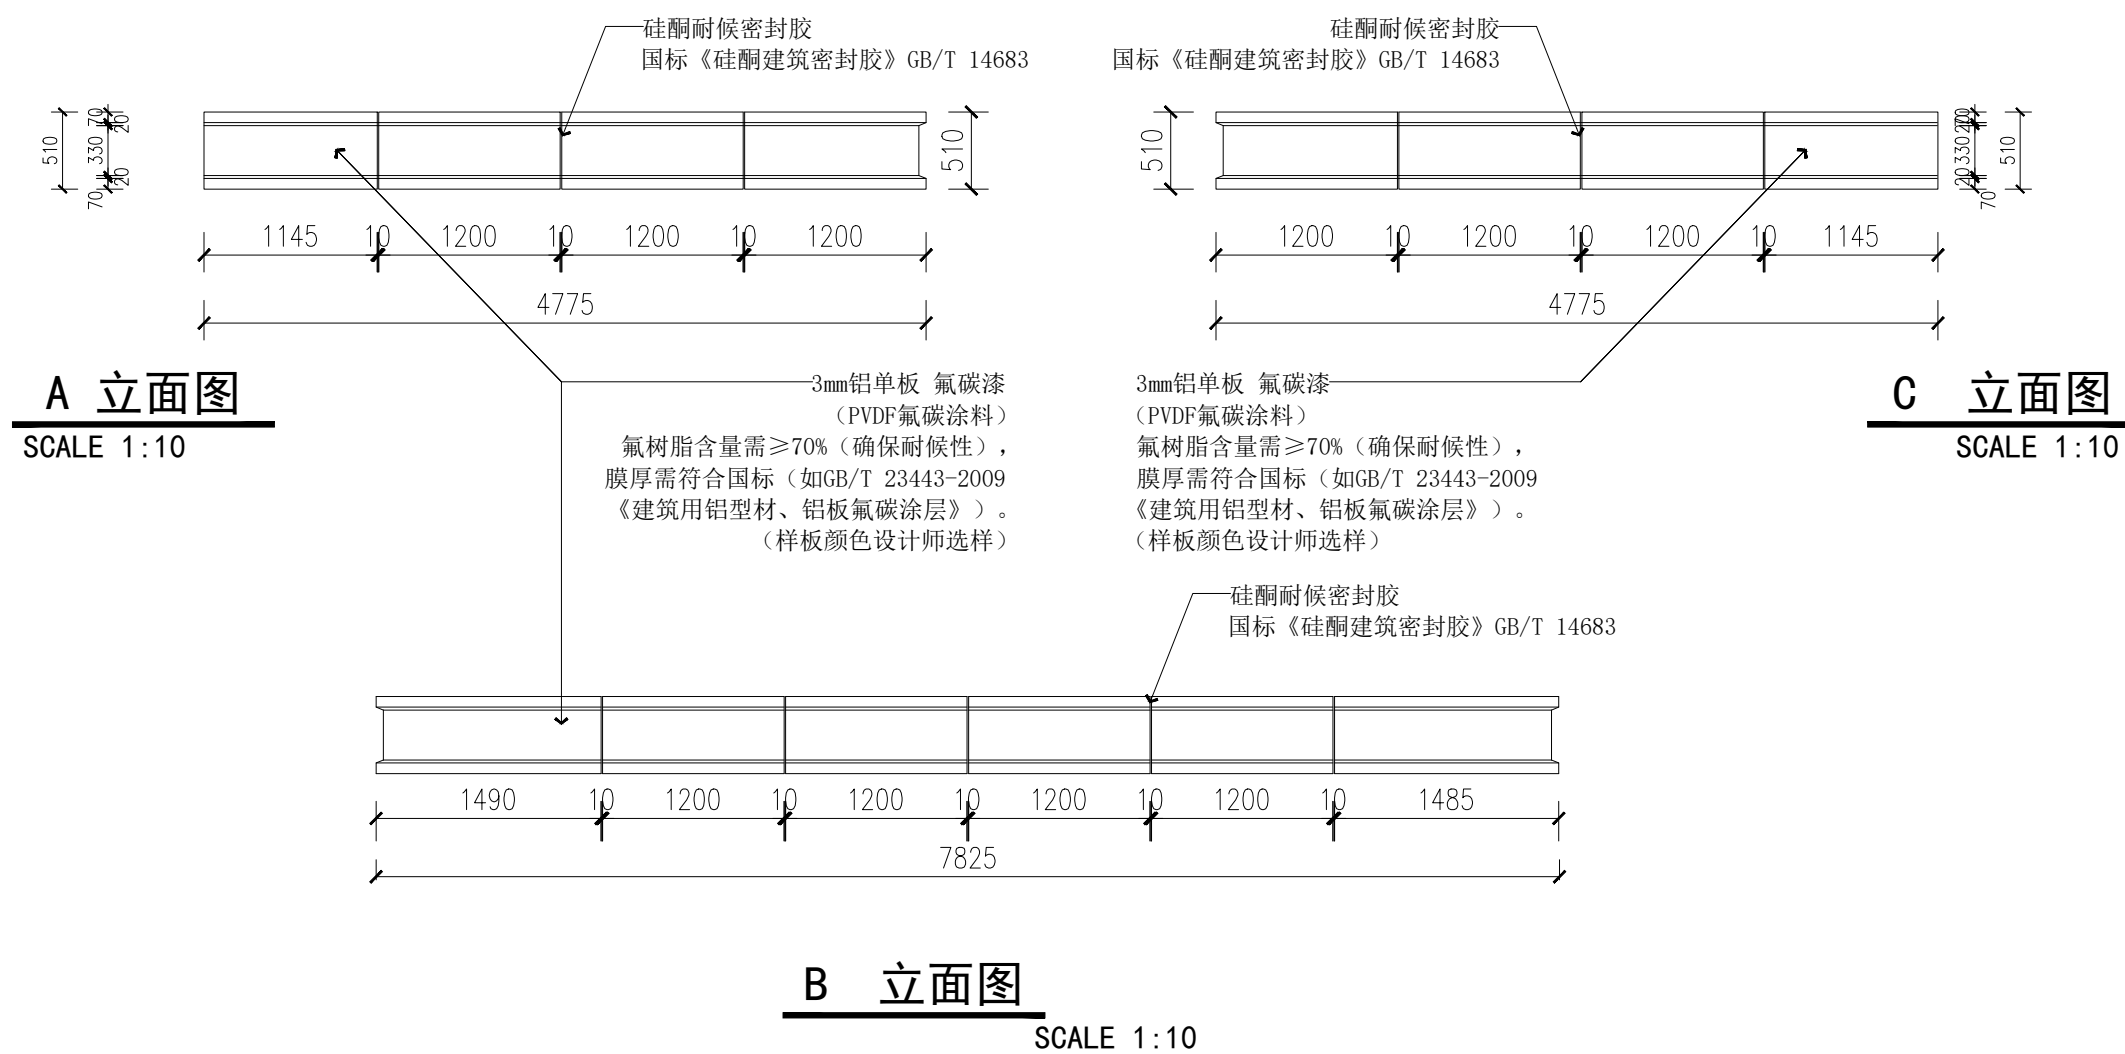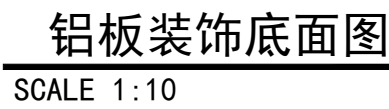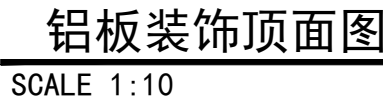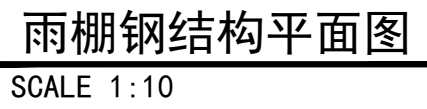

具体铝板定制尺寸依据现场实际尺寸定制

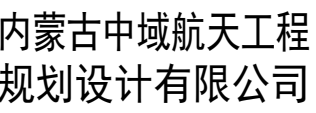

中国·内蒙古呼和浩特市锡林南路恒盛广场C座12层

E-mail:ZYHT2021@163.com

TEL: 0471-3689960

建筑行业（建筑工程）甲级

城乡规划编制乙级

风景园林工程专项乙级
公路行业（公路）专业丙级

市政行业（热力、环境卫生、道路、给水、排水工程）专业乙级






正 书 号	A215009812 蒙自资规乙字23150047号	
项目负责	李永正	
方 案		
设 计	鲁利军	
交 对	郭燕青	
专业负责	郭燕青	
审 核	李永正	
审 定	闫永胜	

院出图章

无院出图章，图纸无效

注册执业章

建设单位	中华人民共和国海关
工程名称	寨罕区海关主楼、西附楼 新增雨棚工程
子项名称	
图 名	西附楼 雨棚装饰图
设计号	ZY2026-01-22
设计阶段	施 工 图
版本号	第 一 版
图 号	
日 期	2026年7月

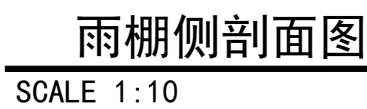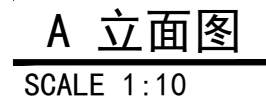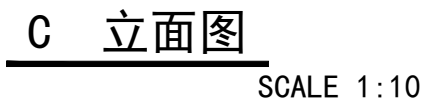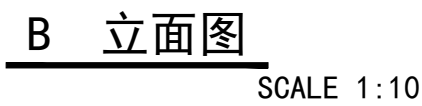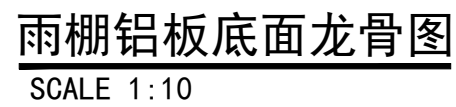

具体铝板定制尺寸依据现场实际尺寸定制