

中华人民共和国赛罕海关
赛罕区海关主楼、西附楼新 增雨棚工程—装 修 施 工 图

设 计 号: ZY2025-1-17

法定代表人: 张明

技术负责人: 李心

项目负责人: 李心

出图日期: 2026年07月



内蒙古中域航天工程规划设计有限公司

Inner Mongolia Zhongyu Aerospace Engineering Planning and Design Co., Ltd

工程设计资质:甲级

证书编号: A115003153


城乡规划编制:乙级

证书编号: 蒙自资规乙字23150047号

中国·内蒙古·呼和浩特市赛罕区人民路书香门第写字楼14层

E-mail: ZYHT2021@163.com

TEL: 0471-3689960

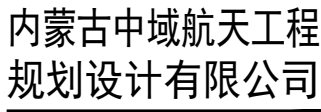

中国·内蒙古呼和浩特市锡林南路恒盛广场C座12层

E-mail:ZYHT2021@163.com

TEL: 0471-3689960

建筑行业（建筑工程）甲级
建筑行业（人防工程）乙级
城乡规划编制乙级
风景园林工程专项乙级
公路行业（公路）专业丙级
市政行业（热力、环境工程、道路、给水、排水工程）专业乙级

日 期	2026年7月
-----	---------



铝板装饰底面图

铝板装饰顶面图


A 立面图

C 立面图

B 立面图

SCALE 1:10

具体铝板定制尺寸依据现场实际尺寸定制

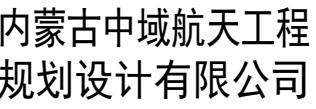

中国·内蒙古呼和浩特市锡林南路恒盛广场C座12层

E-mail:ZYHT2021@163.com

TEL: 0471-3689960

建筑行业（建筑工程）甲级
建筑行业（人防工程）乙级
城乡规划编制乙级
风景园林工程专项乙级
公路行业（公路）专业丙级
市政行业（热力 环境卫生 道路 给水 排水工程）专业乙级


正 书 号	A215009812 蒙自茨坝乙字23150047号	
项目负责	李永正	李永正
方 案		
设 计	鲁利军	鲁利军
交 对	郭燕青	郭燕青
专业负责	郭燕青	郭燕青
审 核	李永正	李永正
审 定	闫永胜	闫永胜

院出图章


无院出图章，图纸无效

注册执业章


建设单位	中华人民共和国海关
工程名称	赛罕区海关主楼、西附楼 新增雨棚工程
子项名称	
图 名	主楼 雨棚装饰图
设计号	ZY2026-01-22
设计阶段	施 工 图
版本号	第 一 版
图 号	装施-02
日 期	2026年7月

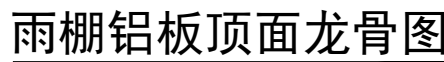


SCALE 1:10

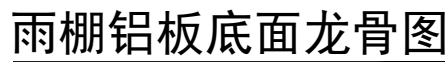


SCALE 1:10

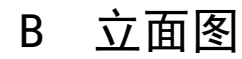


SCALE 1:10

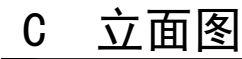

SCALE 1:10

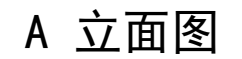

SCALE 1:10

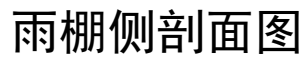

SCALE 1:10

具体铝板定制尺寸依据现场实际尺寸定制



内蒙古中域航天工程
规划设计有限公司

Inner Mongolia Zhongyu Aerospace Engineering
Planning and Design Co., Ltd

中国·内蒙古呼和浩特市锡林南路恒盛广场6座12层

E-mail:ZYHT2021@163.com

TEL: 0471-3689960

建筑行业（建筑工程）甲级
建筑行业（人防工程）乙级
城乡规划编制乙级
风景园林工程专项乙级
公路行业（公路）专业丙级
市政行业（给水 环境卫生 道路 排水工程）专业乙级

证 书 号 A215009812

蒙自资规乙字23150047号

项目负责 李永正

方 案

设 计 鲁利军

校 对 郭燕青

专业负责 郭燕青

审 核 李永正

审 定 闫永胜

院出图章

无院出图章，图纸无效

注册执业章

建设单位 中华人民共和国赛罕海关

工程名称 赛罕区海关主楼、西附楼
新增雨棚工程

子项名称

图 名 主楼 雨棚装饰图


设 计 号 ZY2026-01-22

设计阶段 施 工 图


版 本 号 第 一 版

图 号 装施-03

日 期 2026年7月

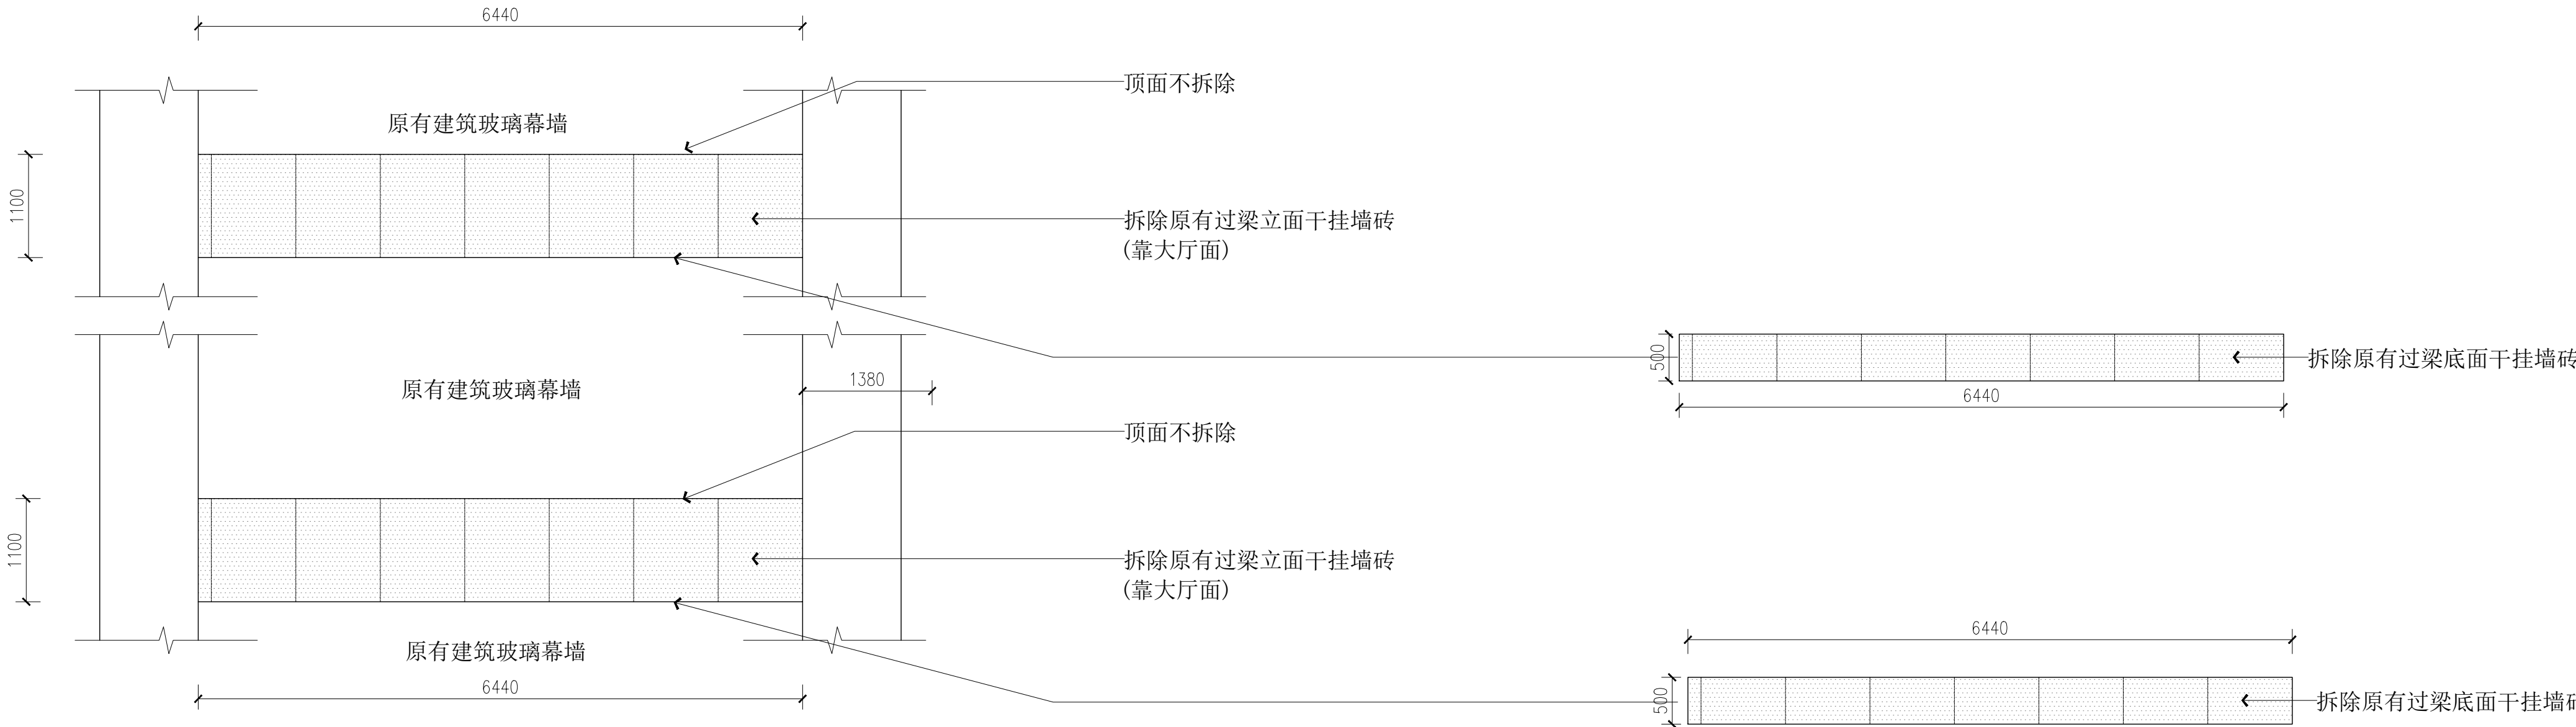

室内过梁干挂砖拆除图

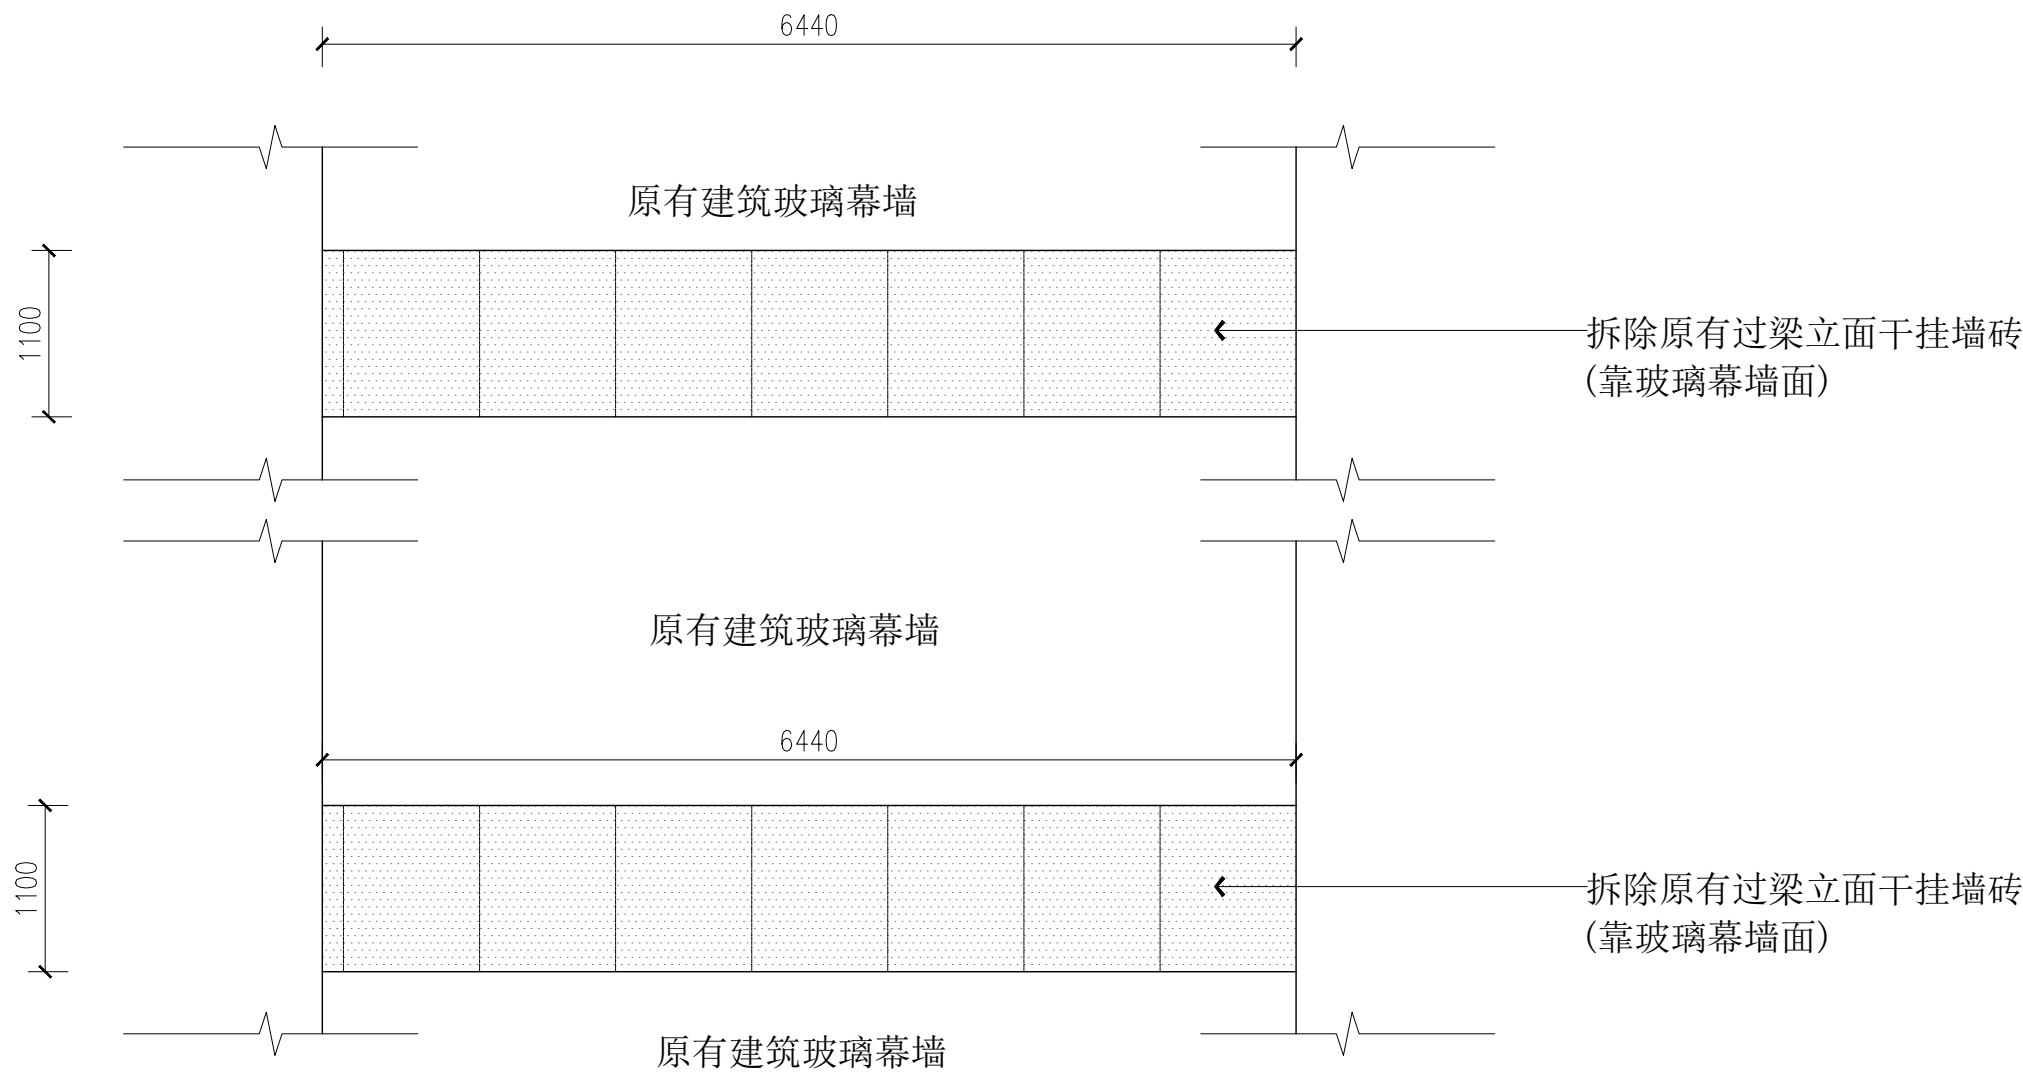

室内过梁干挂砖拆除图

设计说明+工程做法说明：

1. 因雨棚钢结构主体需要与这两个梁上下链接，具体链接方法查看钢结构设计图


2. 链接的前提，需要拆除原有过梁干挂砖饰面，拆除尺寸详见本页

3. 拆除后需要恢复干挂砖，具体恢复做法如下，需要采购与原有砖接近颜色和质感的砖，进行干挂。

具体干挂工程量与拆除工程量等同。干挂砖采用50*50*5@500镀锌角钢+干挂角码制作安装。

4. 雨棚钢结构主梁350高度，原有玻璃幕墙预留洞口尺寸为9200*500mm，

此洞口需要用200mm厚度岩棉+40*40*3@400方钢+双层12mm玻镁板进行填缝封堵。

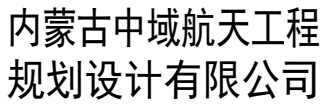

中国·内蒙古呼和浩特市锡林南路恒盛广场C座12层

E-mail:ZYHT2021@163.com

TEL: 0471-3689960

建筑行业（建筑工程）甲级
建筑行业（人防工程）乙级
城乡规划编制乙级
风景园林工程专项乙级
公路行业（公路）专业丙级
市政行业（热力 环境卫生 道路 给水 排水工程）专业乙级

证 书 号	A215009812 蒙自资规乙字23150047号	
项目负责	李永正	
方 案		
设 计	鲁利军	
校 对	郭燕青	
专业负责	郭燕青	
审 核	李永正	
审 定	闫永胜	

院出图章

无院出图章，图纸无效


注册执业章

建设单位	中华人民共和国海关海关
工程名称	寨罕区海关主楼、西附楼 新增雨棚工程
子项名称	
图 名	西附楼 雨棚装饰图
设 计 号	ZY2026-01-22
设计阶段	施 工 图
版 本 号	第 一 版
图 号	装施-04
日 期	2026年7月

构件编号	截面尺寸	材质
I GL1	HN350x175x7x11	Q345B
I GL2	HN200x100x5.5x8	Q345B
LG 1	Ø114x6	Q345B


雨棚钢结构平面图

SCALE 1:10

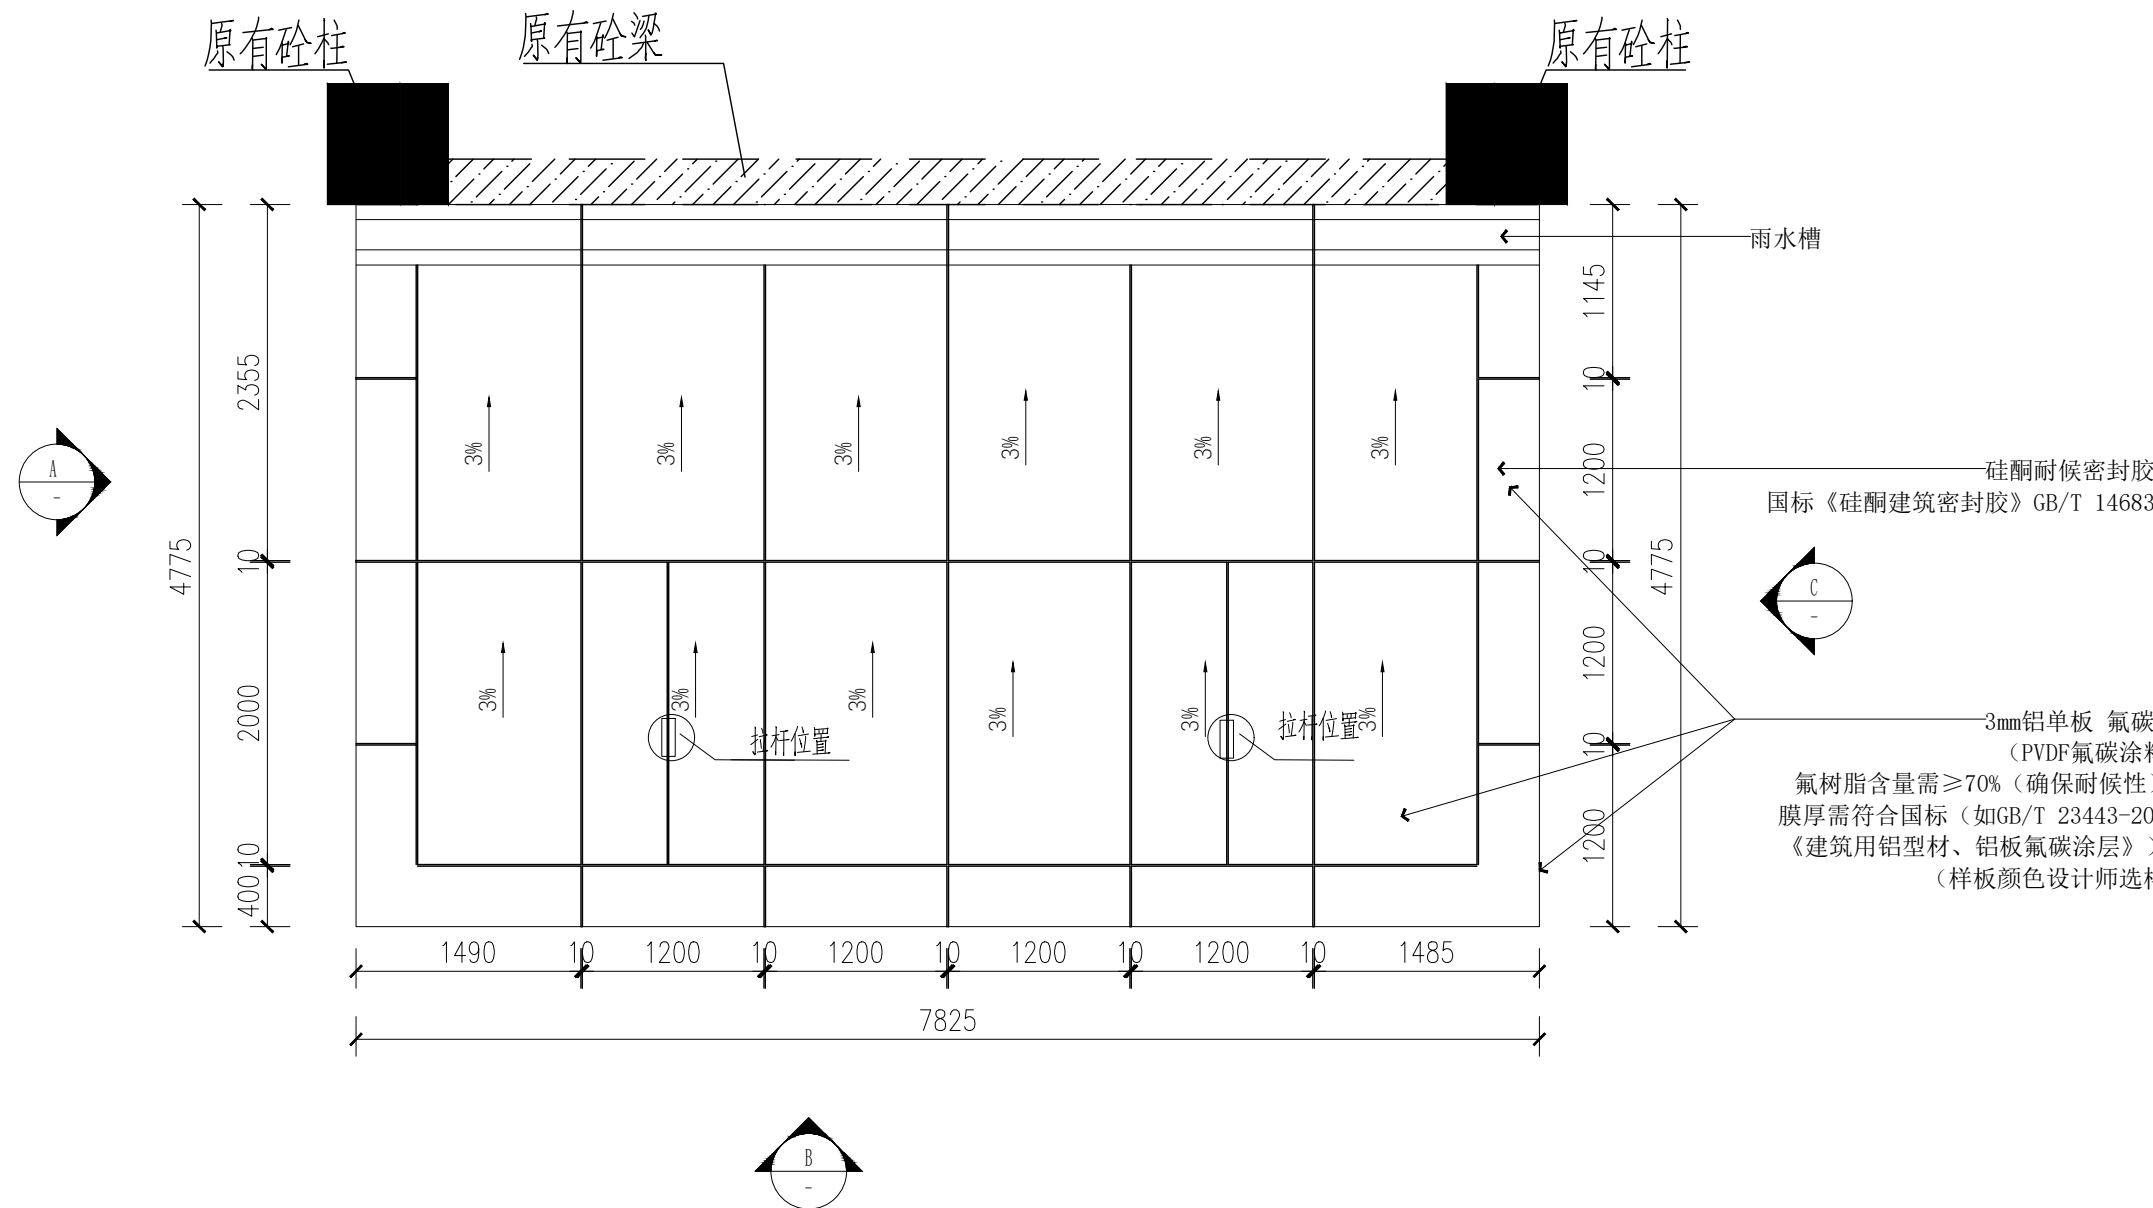


铝板装饰顶面图

SCALE 1:10

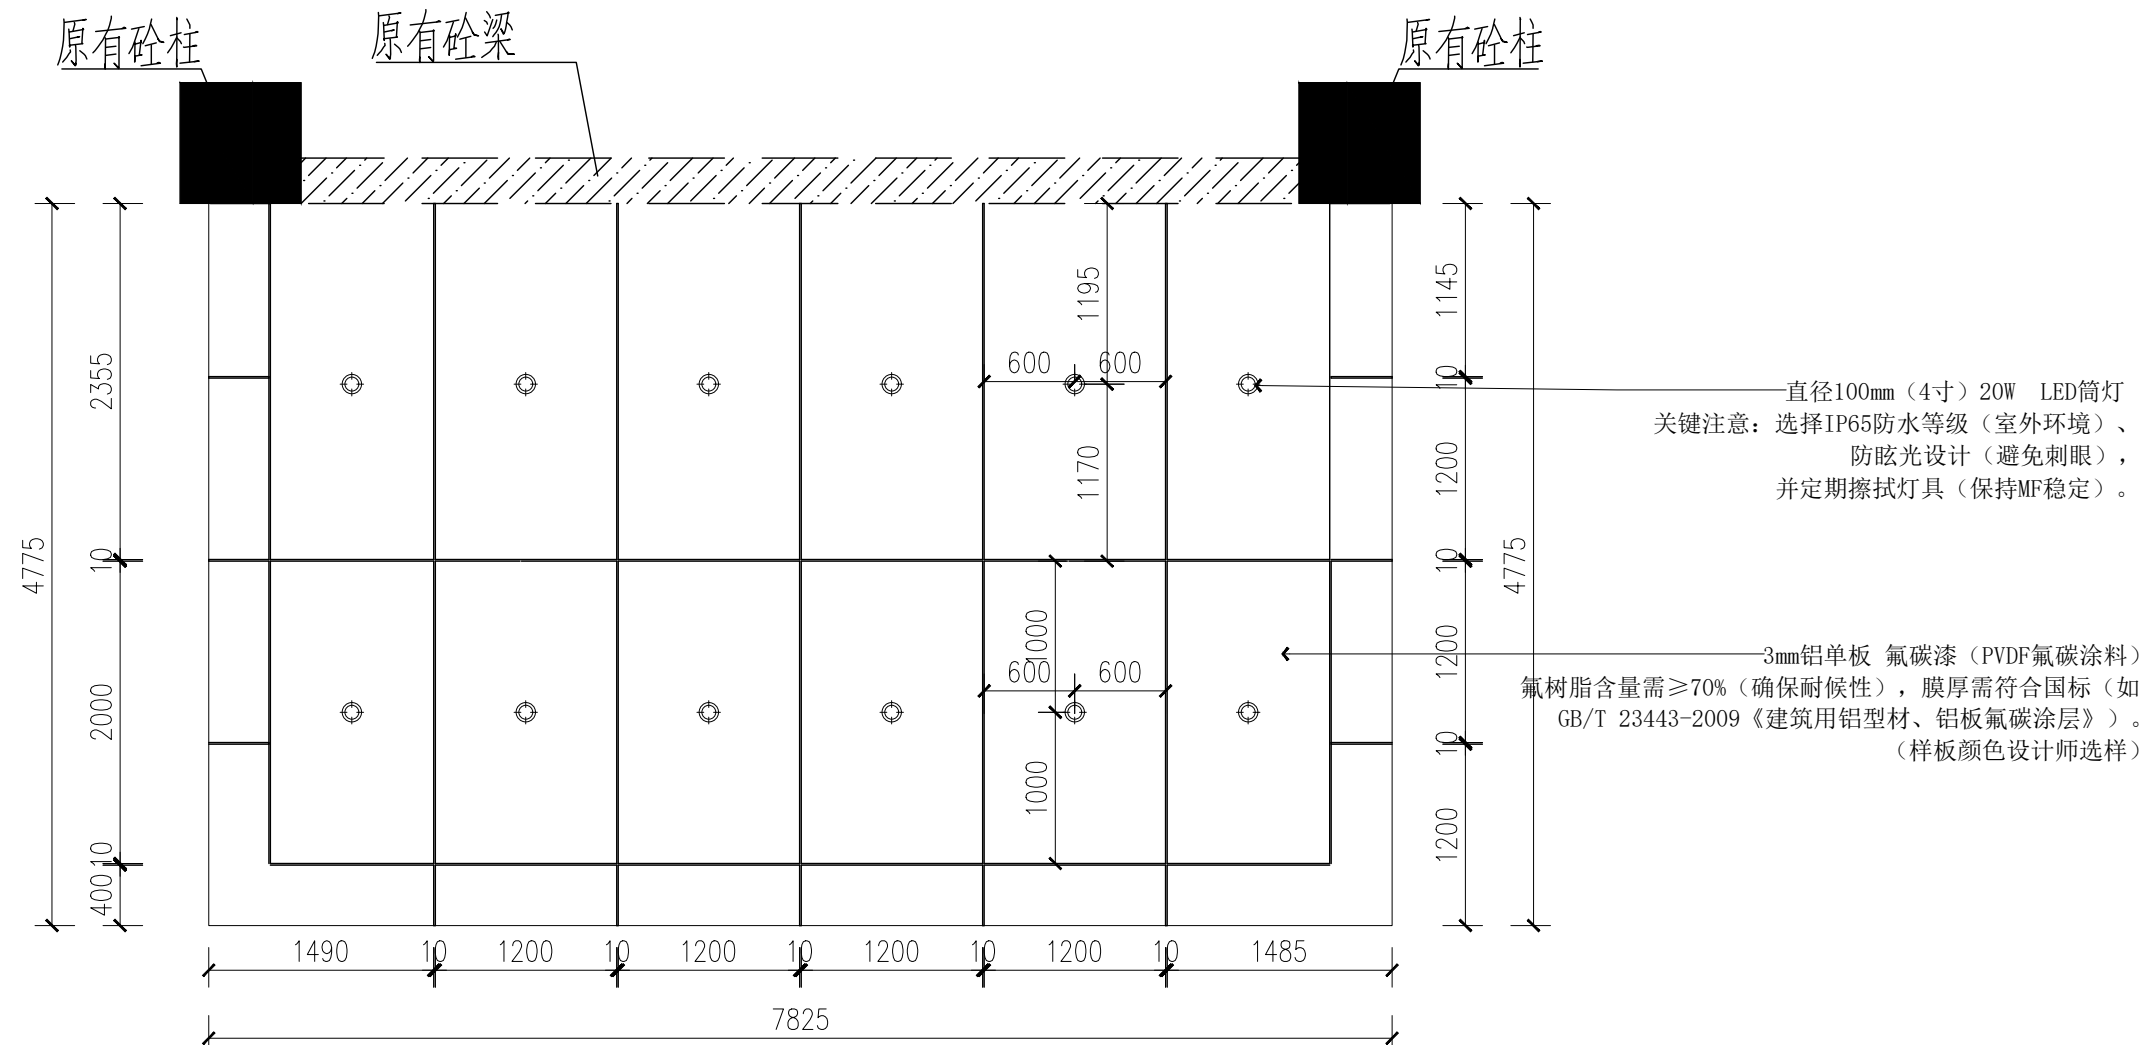


铝板装饰底面图

SCALE 1:10

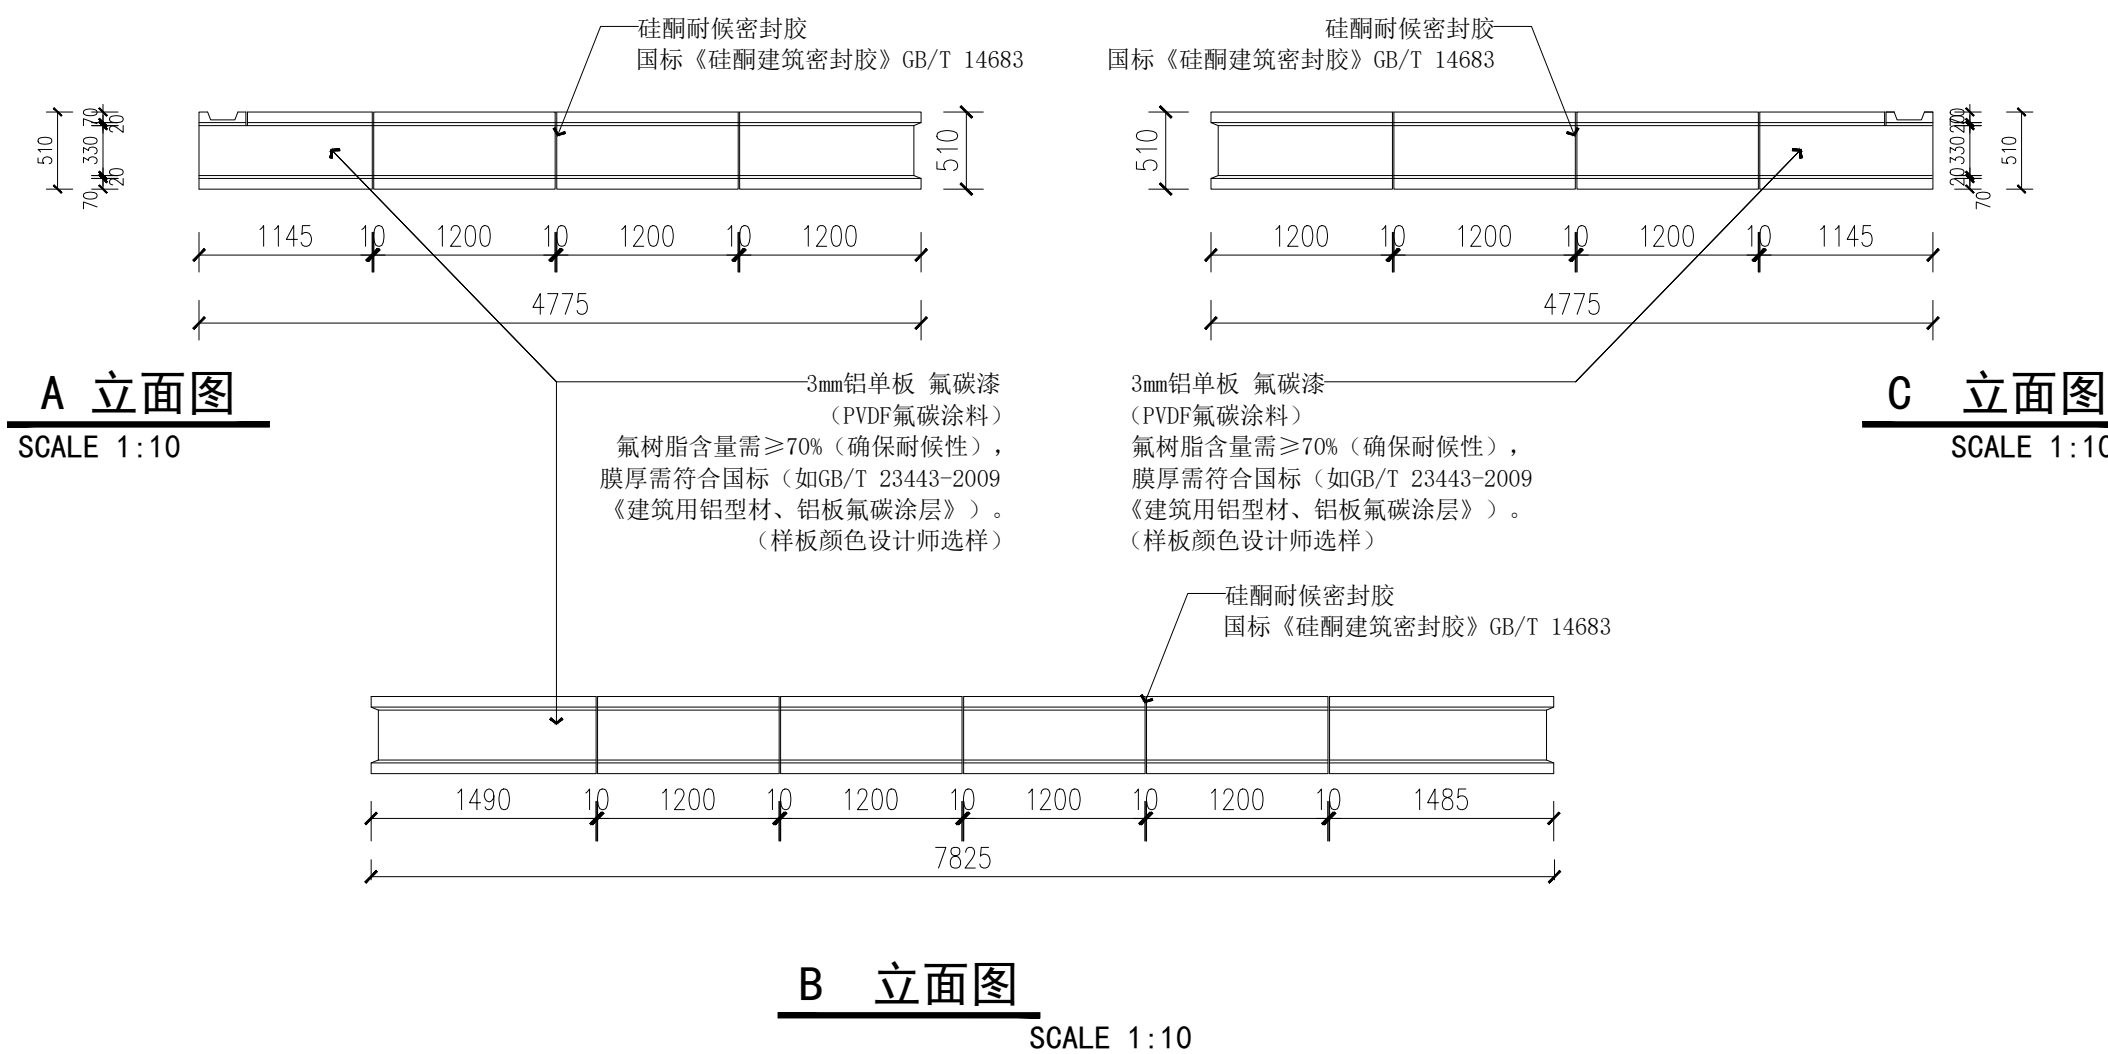

具体铝板定制尺寸依据现场实际尺寸定制

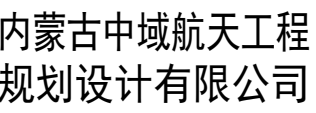

中国·内蒙古呼和浩特市锡林南路恒盛广场C座12层

E-mail:ZYHT2021@163.com

TEL: 0471-3689960

建筑行业（建筑工程）甲级

城乡规划编制乙级

风景园林工程专项乙级
公路行业（公路）专业丙级

市政行业（热力、环境卫生、道路、给水、排水工程）专业乙级






正 书 号	A215009812 蒙自茨坝乙字23150047号	
项目负责	李永正	李永正
方 案		
设 计	鲁利军	鲁利军
交 对	郭燕青	郭燕青
专业负责	郭燕青	郭燕青
审 核	李永正	李永正
审 定	闫永胜	闫永胜

院出图章


无院出图章，图纸无效

注册执业章

建设单位	中华人民共和国海关
工程名称	寨罕区海关主楼、西附楼 新增雨棚工程
子项名称	
图 名	西附楼 雨棚装饰图
设计号	ZY2026-01-22
设计阶段	施 工 图
版本号	第 一 版
图 号	装施-05
日 期	2026年7月

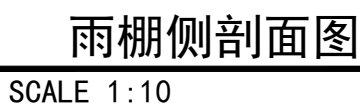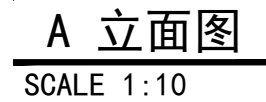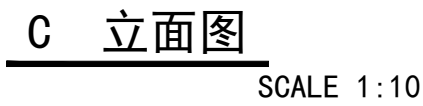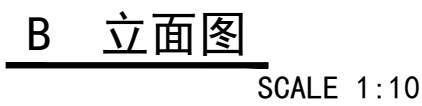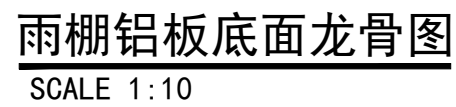


具体铝板定制尺寸依据现场实际尺寸定制

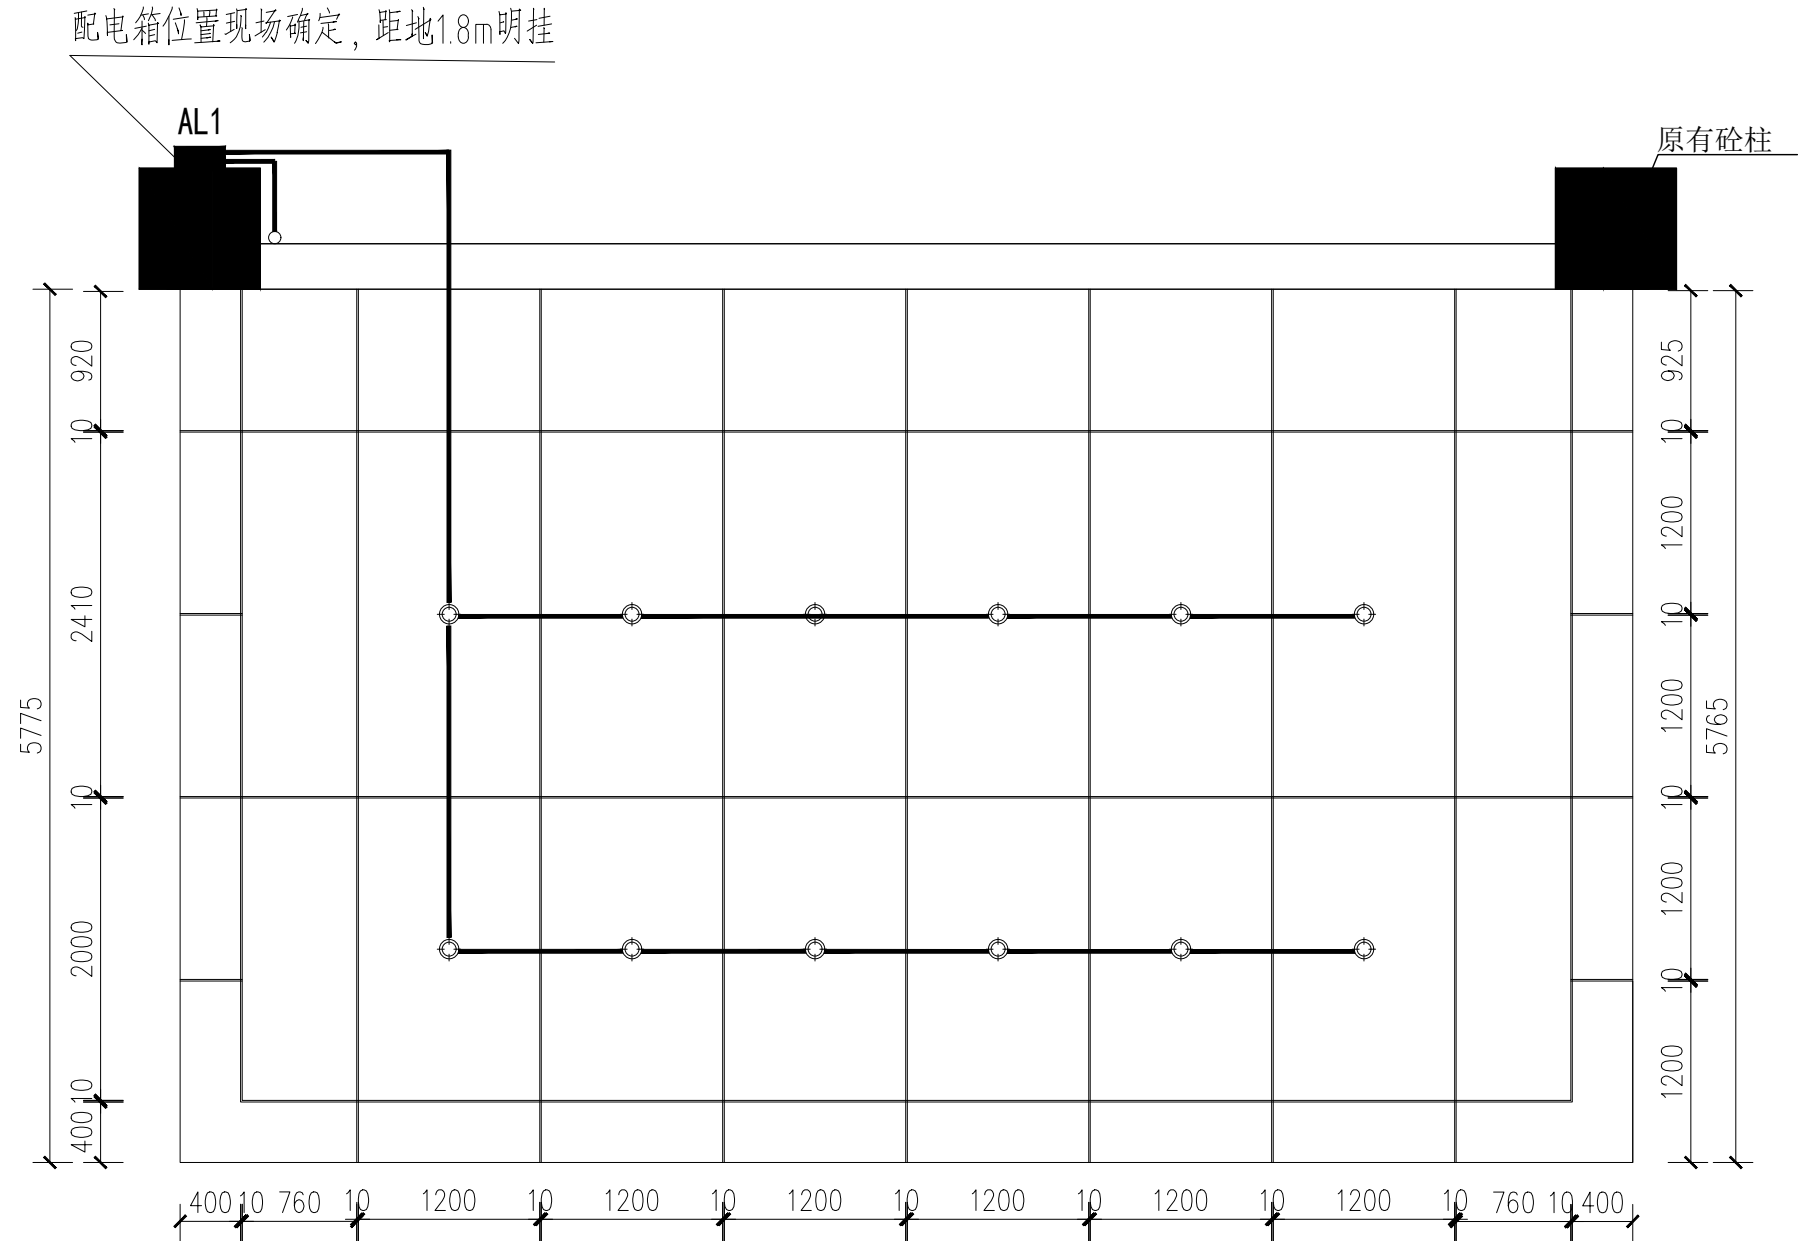


主楼电气图

SCALE 1:10

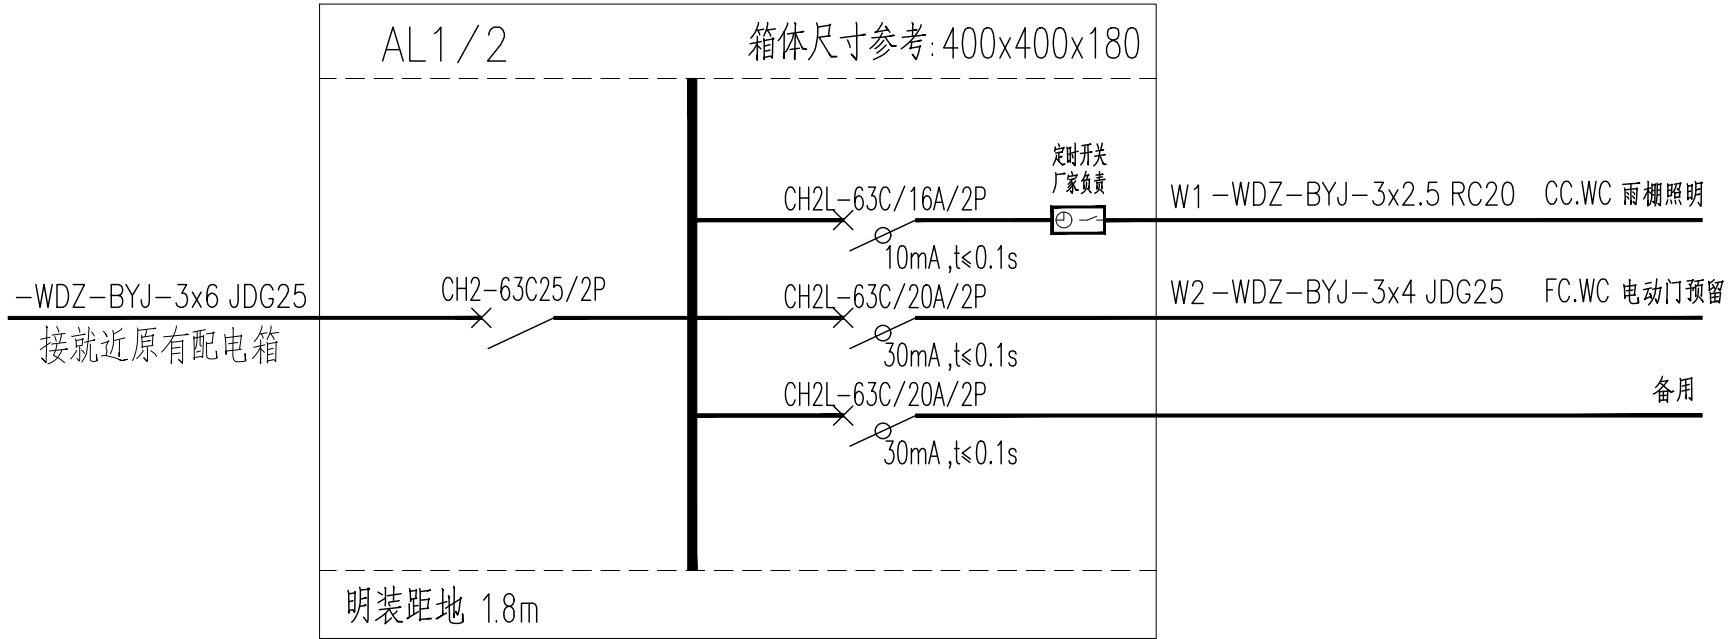

系统图

SCALE 1:10

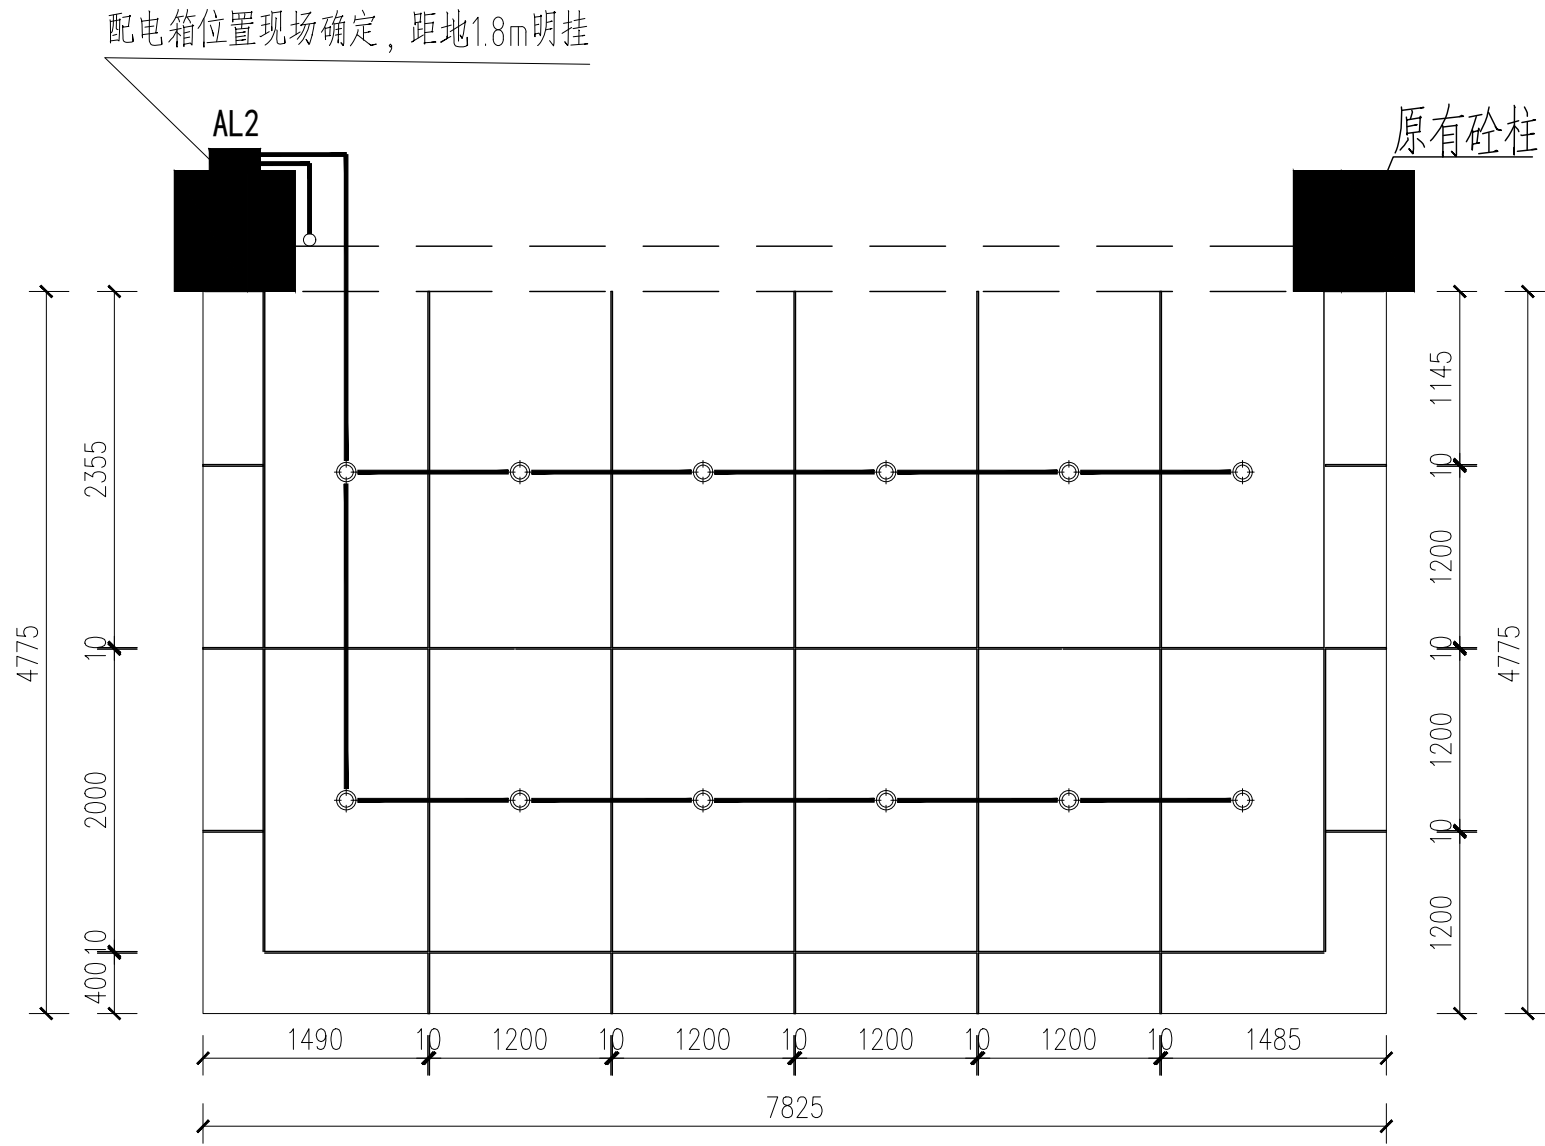

西附楼电气图

SCALE 1:10



内蒙古中域航天工程
规划设计有限公司

Inner Mongolia Zhongyu Aerospace Engineering
Planning and Design Co., Ltd

中国·内蒙古呼和浩特市锡林南路恒盛广场6座12层

E-mail:ZYHT2021@163.com

TEL:0471-3689960

建筑行业（建筑工程）甲级
建筑行业（人防工程）乙级
城乡规划编制乙级
风景园林工程专项乙级
公路行业（公路）专业丙级
市政行业（给水工程、排水工程、污水处理工程）专业乙级

证 书 号 A215009812
蒙自资规乙字23150047号

项目负责 李永正

方 案

设 计 鲁利军

校 对 郭燕青

专业负责 郭燕青

审 核 李永正

审 定 闫永胜

院出图章

无院出图章，图纸无效

注册执业章

建设单位 中华人民共和国赛罕海关

工程名称 赛罕区海关主楼、西附楼
新增雨棚工程

子项名称

图 名 主楼
西附楼 雨棚电气图

设 计 号 ZY2026-01-22

设计阶段 施 工 图

版 本 号 第 一 版

图 号 装施-06

日 期 2026年7月